

NOTAS:  
1 - ESPAÇO RESERVADO PARA EVENTUAIS NOTAS NECESSÁRIAS CONFORME A ESPECIFICIDADE DO PROJETO.

ÁREA TOTAL POR PAVIMENTO	115,50
PAVIMENTO INFERIOR	119,00
PAVIMENTO TERREO	119,00
ÁREA DA PROJEÇÃO DA EDIFICAÇÃO	130,50

### PROGRAMA ARQUITETÔNICO

EDIFICAÇÃO	COMPARTIMENTO	QUANTIDADE
Edificação Principal	Salas	02
	Dormitórios	05
	Cozinha	01
	Copa	01
	Banheiros	05
Edícula	Área de Serviço	01
	Sala	01
	Dormitório Empregada	01
	Lavanderia	01
Abrigo para Automóveis	Banheiro	01
		01

## PROJETO SIMPLIFICADO

PLANTA

FOLHA: ÚNICA  
ESCALA: 1:100


### AMPLIAÇÃO DE UMA RESIDÊNCIA

OBRA	TIPOLOGIA
RESIDÊNCIA UNIFAMILIAR ASSOBRADADA	ZR5

IDENTIFICAÇÃO DA OBRA	PROPRIETÁRIO:	ZONA
COMPROMISSÁRIO: LOGRADOURO: NÚMERO: INSCRIÇÃO CADASTRO: S 99 Q 201 U 001	POLICARPO QUARESMA	ZR5
BAIRRO: MUNICÍPIO: Sub U000	RUA RICARDO CORAÇÃO DOS OUTROS MOGI DAS CRUZES	TO: 60,20% IO: 0,93 IE: 1,55 IT: 10,10%

#### DECLARAÇÕES

Declaro que a aprovação do projeto não implica no reconhecimento por parte da Prefeitura do direito de não ser iniciada antes de iniciado este Projeto correspondente.  
Declaro para os devidos fins de direito inclusive na esfera penal que este projeto obedece rigorosamente todas as disposições legais federais, estaduais e municipais que disciplinam os aspectos edilícios, ambientais e do ordenamento do uso e ocupação do solo, bem como as Normas Técnicas Brasileiras - NBR's.

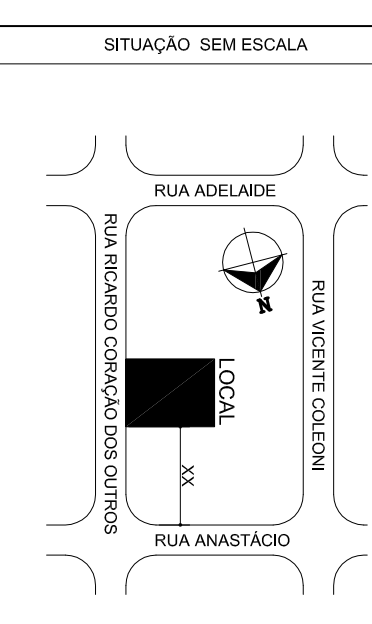


TERRENO	250,00		
PAVIMENTO CONSTRUIR	EXISTENTE	EXISTENTE	DEMOLIR
TERREO RES.	84,00	84,00	
INFERIOR RES.			
EDÍCULA	31,50		
ABRIGO P/ AUTO	35,00		
TOTAL	64,50	184,00	
ÁREA TOTAL POR PAVIMENTO - VIDE QUADRO INTERNO			234,50
ÁREA TOTAL DA CONSTRUÇÃO			234,50

PROPRIETÁRIO:	CPF:
RG:	


AUTOR DO PROJETO:	PREF:
TÍTULO GERANT:	
ART. Nº:	

RESPONSÁVEL PELA EXECUÇÃO DA OBRA:	PREF:
TÍTULO GERANT:	
ART. Nº:	

### PLANTA DO PAV. INFERIOR

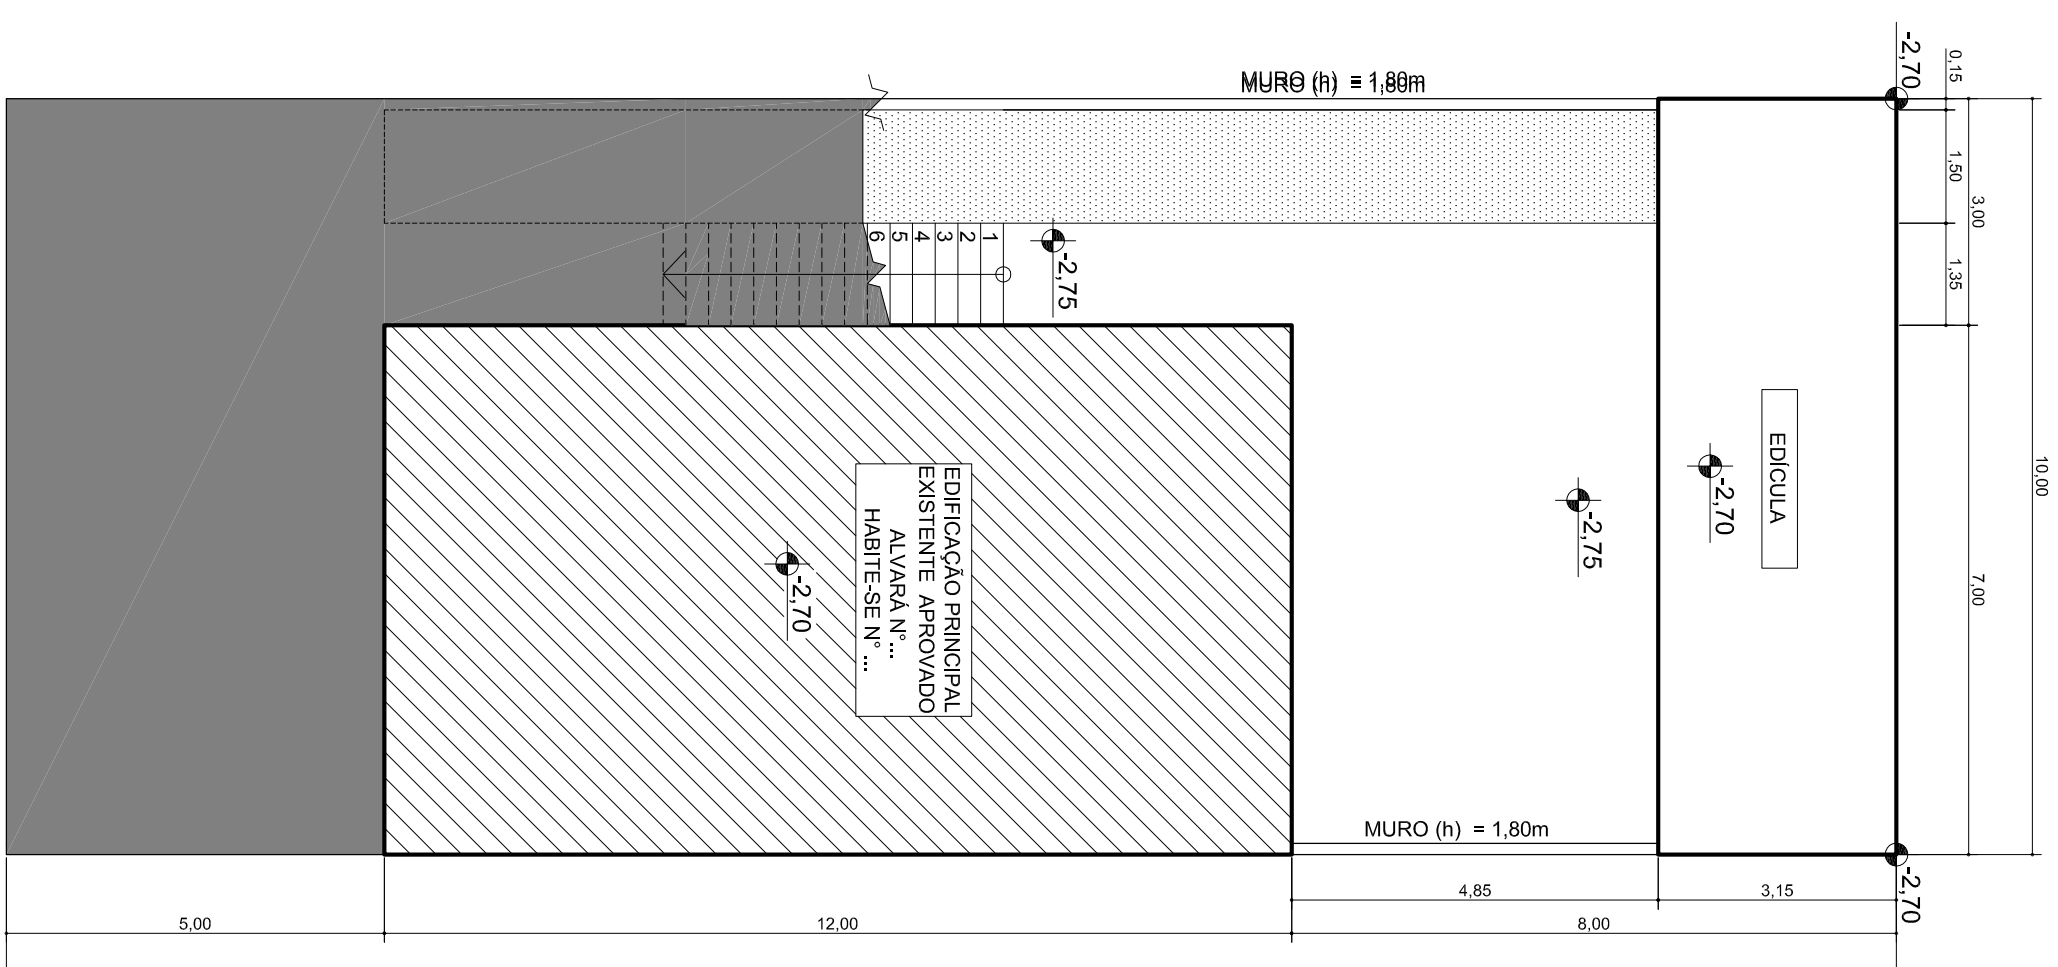

### PLANTA DO PAV. TÉRREO

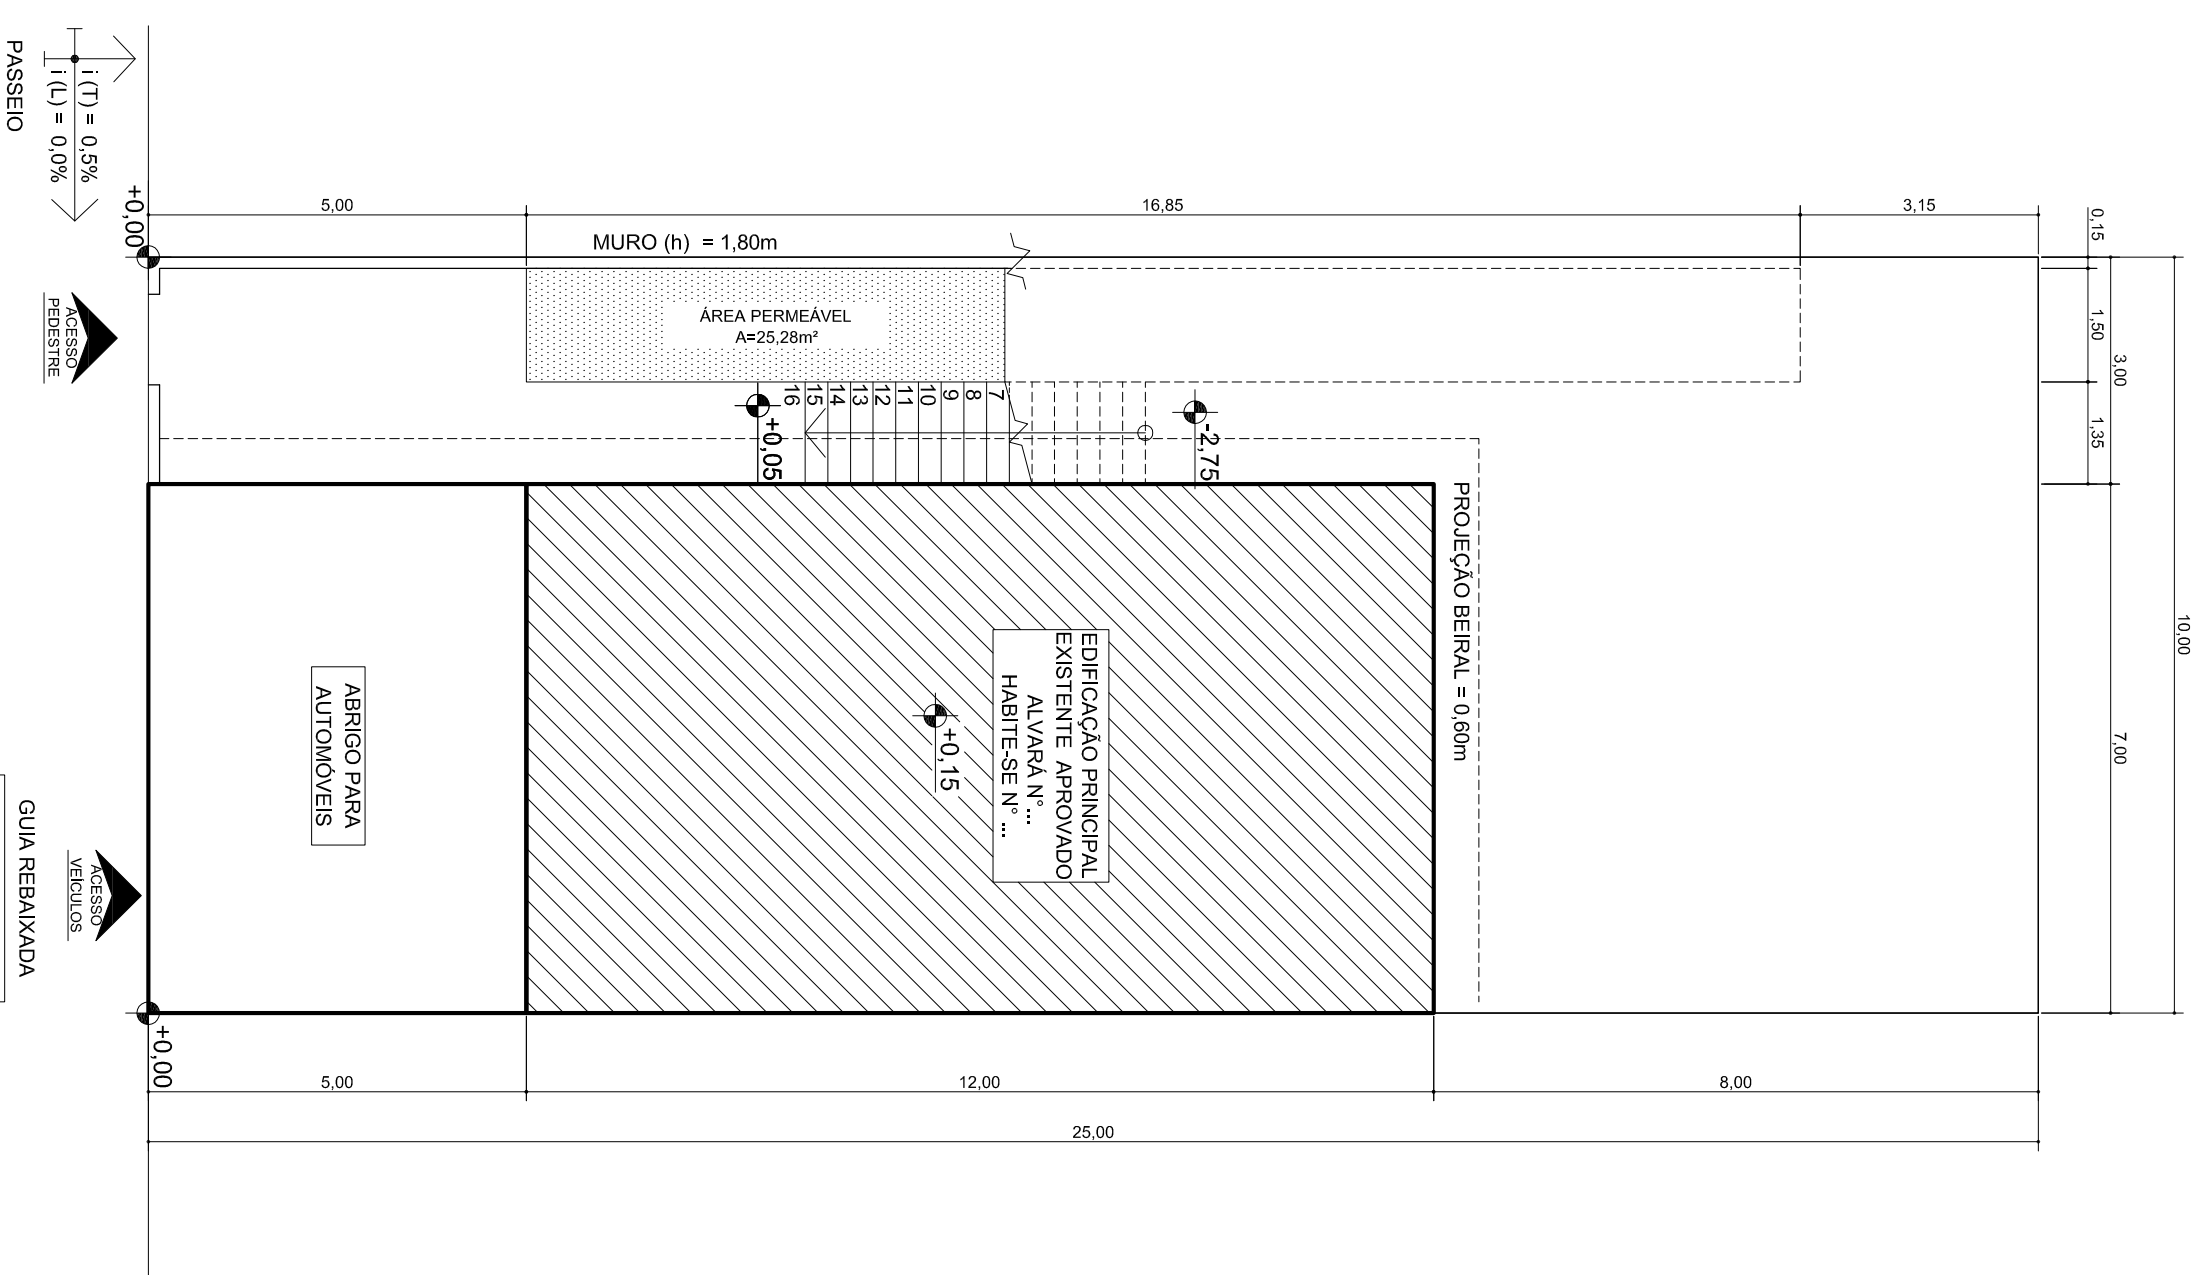

#### LEGENDA

- AREAS A CONSTRUIR
- AREAS EXISTENTES APROVADAS A CONSERVAR
- ÁREA PERMEÁVEL
- TERRA EM CORTE