

NOTAS:
1 - ESPAÇO RESERVADO PARA EVENTUAIS NOTAS NECESSÁRIAS CONFORME A ESPECIFICIDADE DO PROJETO.

PROGRAMA ARQUITETÔNICO		
EDIFICAÇÃO	COMPARTIMENTO	QUANTIDADE
Edificação Principal	Salas	02
	Dormitórios	05
	Cozinha	01
	Copa	01
	Banheiros	05
Área de Serviço		01

PROJETO SIMPLIFICADO

PLANTA


FOLHA: ÚNICA
ESCALA: 1:100

OBRA


RESIDÊNCIA UNIFAMILIAR ASSOBRADADA

ZONA: ZR5

PROPRIETÁRIO:	POLICARPO QUARESMA	
COMPROMISSÁRIO:	RUA RICARDO CORAÇÃO DOS OUTROS	
LOGRADOURO:	BAIRRO:	MUNICÍPIO:
1915	JD. LIMA BARRETO	MOGI DAS CRUZES
NÚMERO:	INSCRIÇÃO CADASTRO:	Sub U000
S 99	Q 201	U 001
DECLARAÇÕES		
Declaro que a aprovação do projeto não implica no reconhecimento por parte da prefeitura do direito de não ser iniciada a obra e que para a obra este projeto não será iniciado antes de ter sido aprovado este projeto correspondente.		
Declaro para os devidos fins de direito inclusive na esfera penal que este projeto obedece rigorosamente todas as disposições legais federais, estaduais e municipais que disciplinam os aspectos edilícios, ambientais e do ordenamento do uso e ocupação do solo, bem como as Normas Técnicas Brasileiras -NBR- s.		
PROPRIETÁRIO:	CPF:	
RG:		
AUTOR DO PROJETO:		
TÍTULO:	PROF:	
CREANF:		
ART.Nº:		
RESPONSÁVEL PELA EXECUÇÃO DA OBRA:		
TÍTULO:	PROF:	
CREANF:		
ART.Nº:		

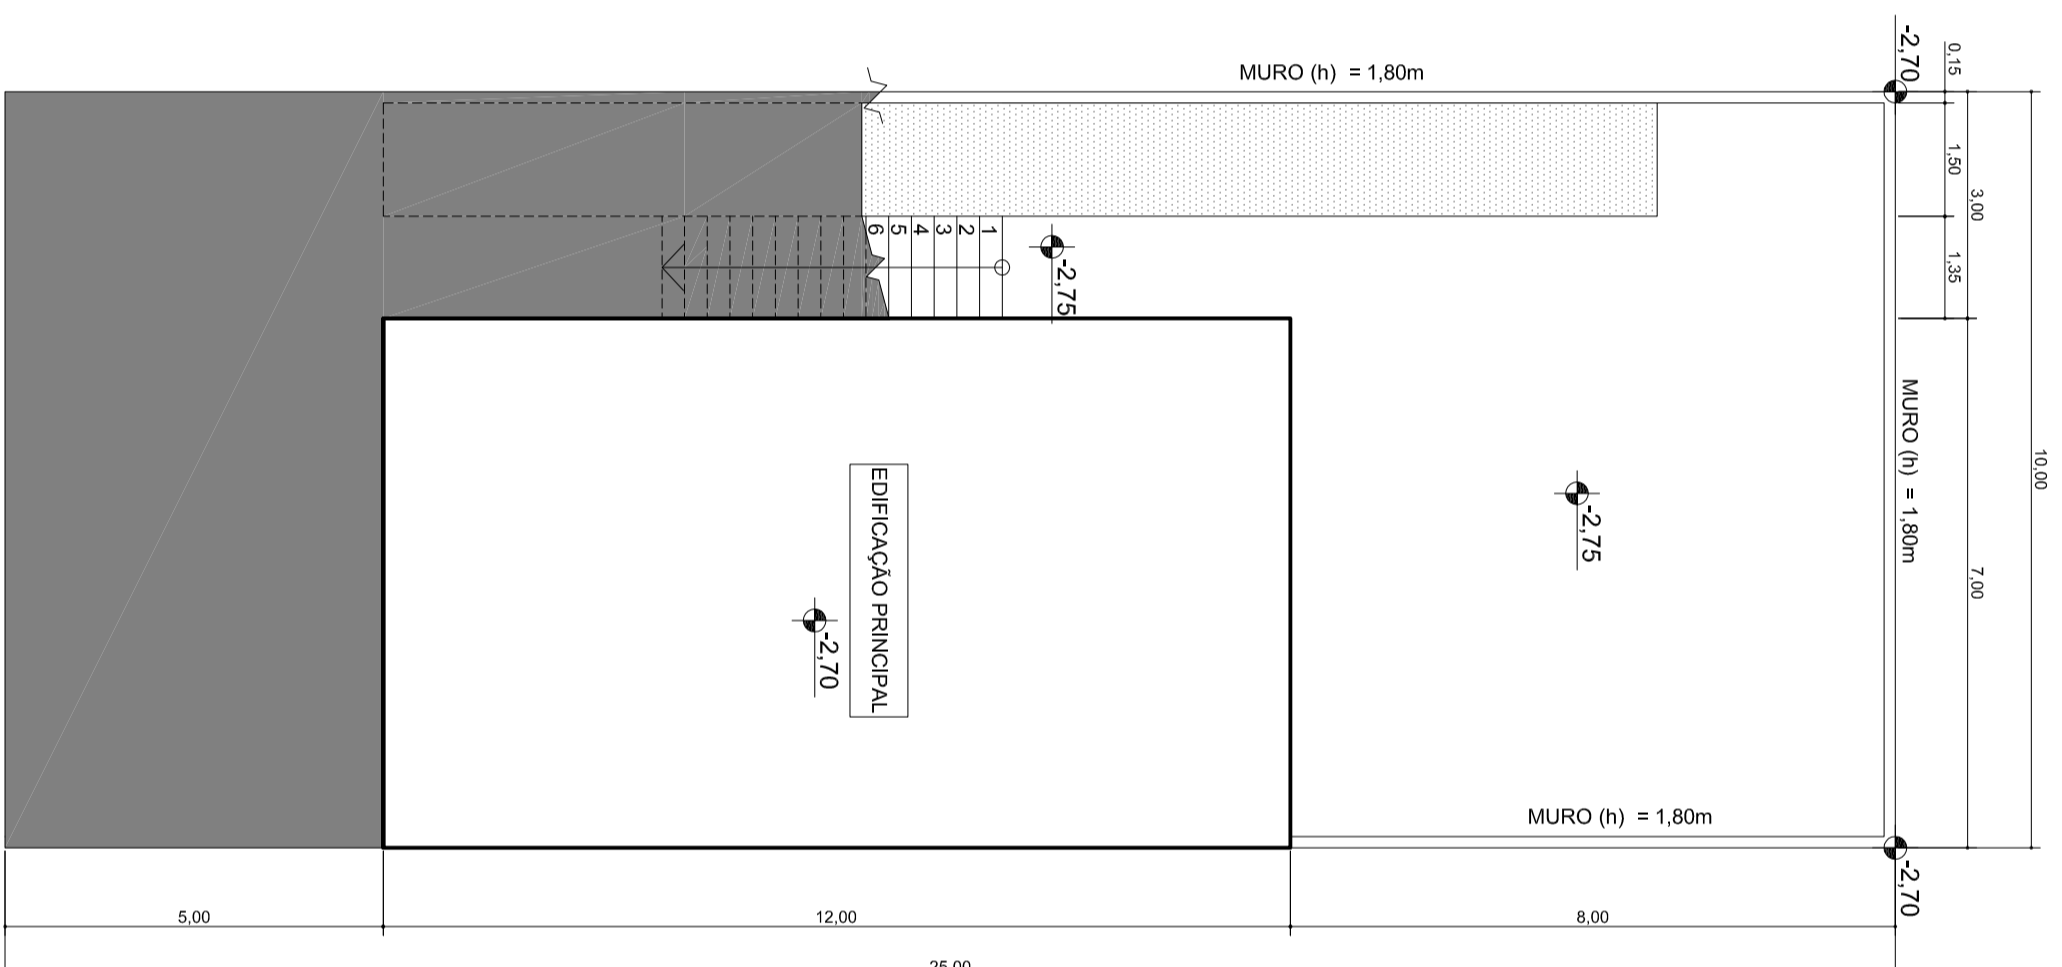


PLANTA DO PAV. INFERIOR

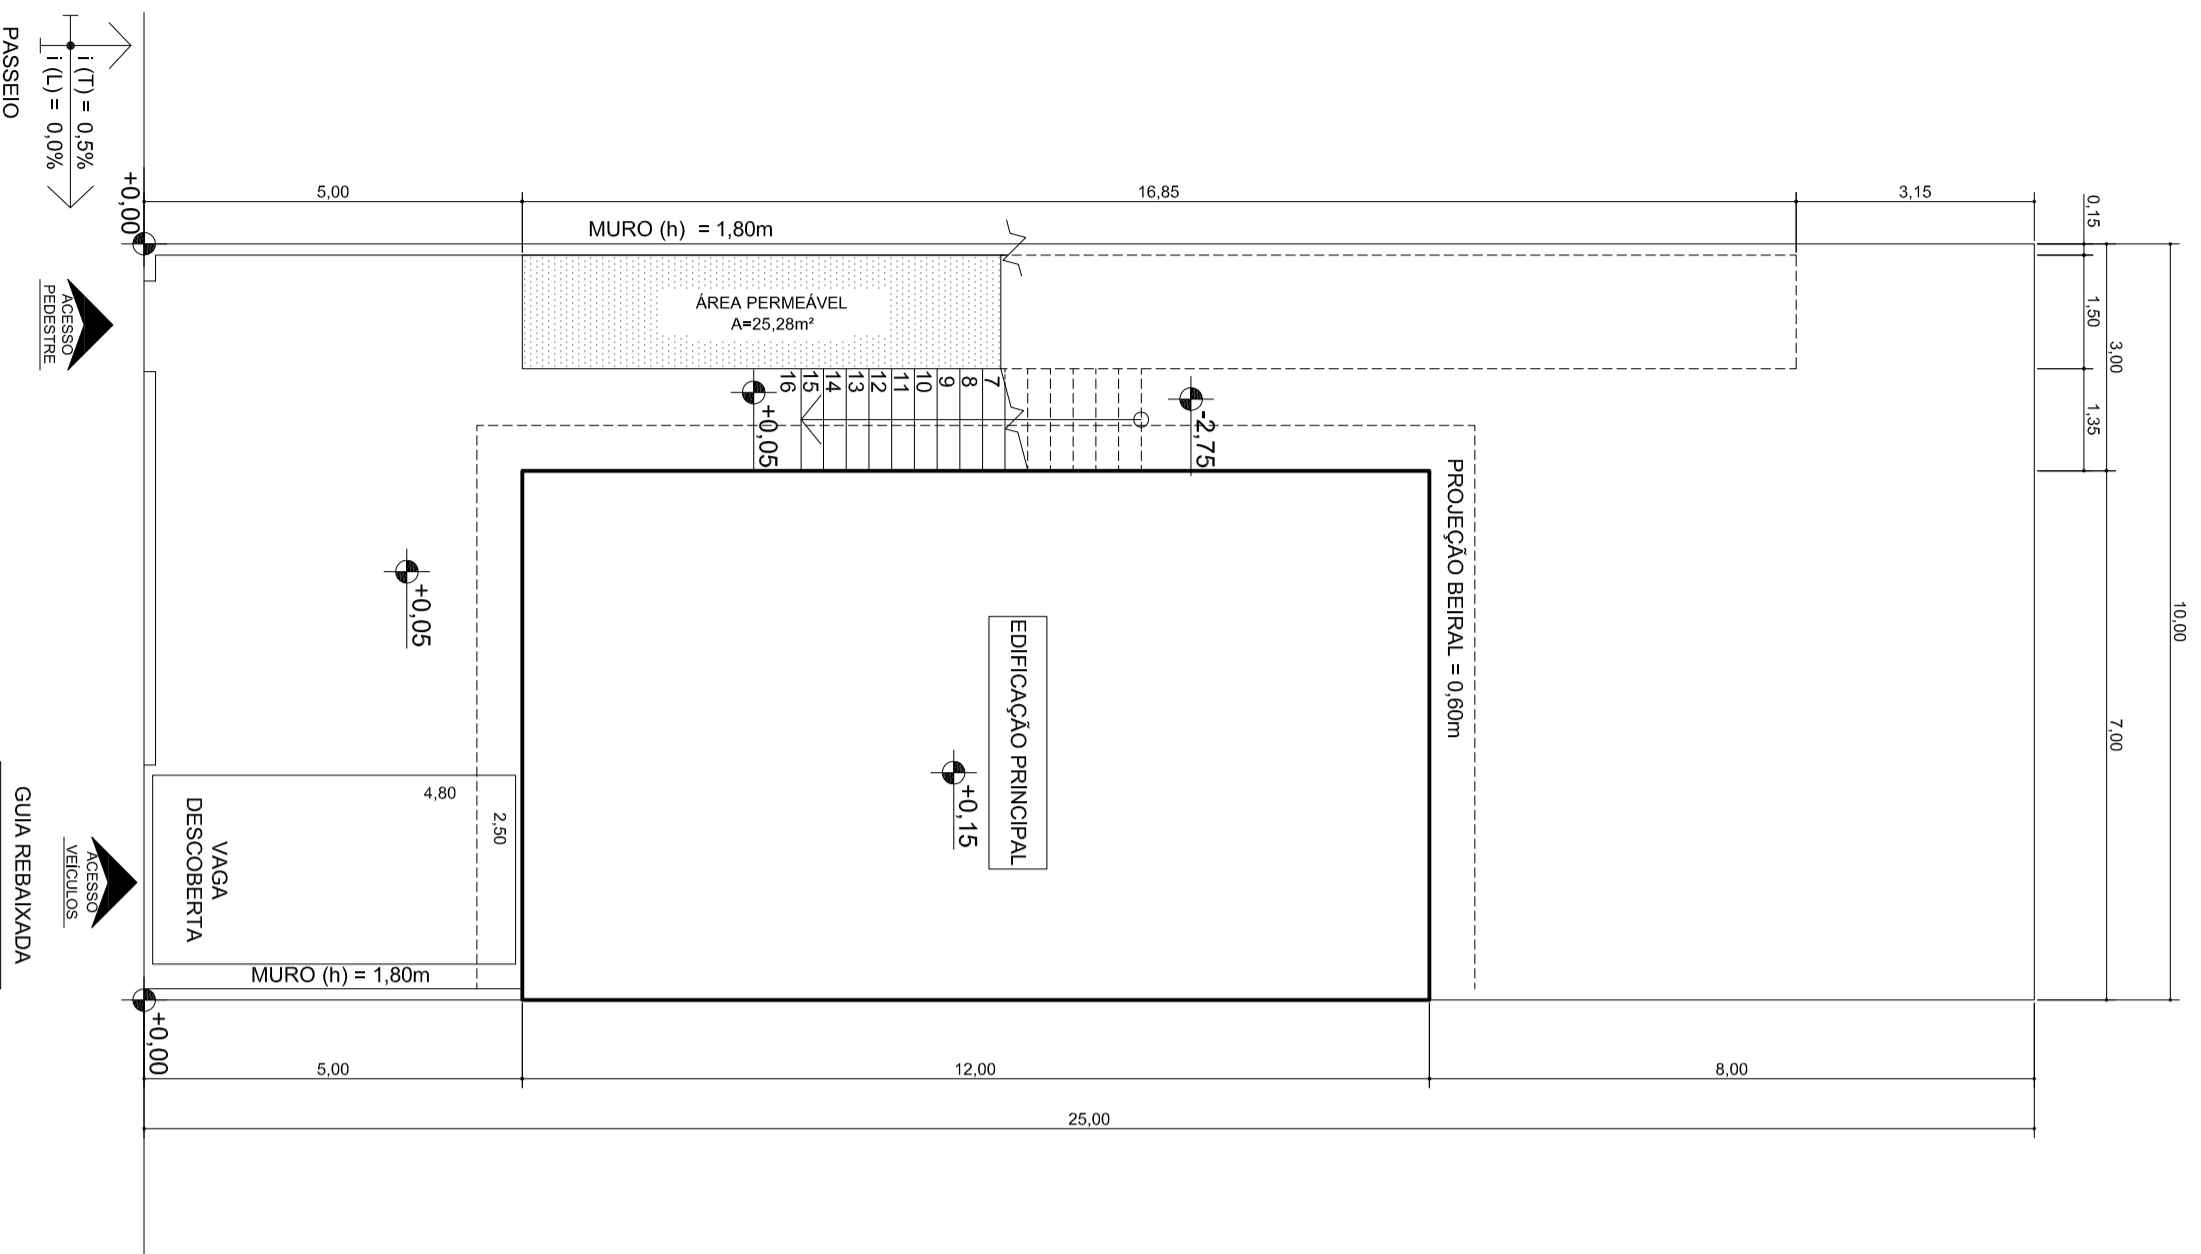

PLANTA DO PAV. TÉRREO

LEGENDA	
	ÁREAS A CONSTRUIR
	ÁREA PERMEÁVEL
	TERRA EM CORTE

QUADRO DE ÁREAS				
TERRENO	250,00			
PAVIMENTO	CONSTRUIR	EXISTENTE	EXISTENTE	DEMOLIR
TÉRREO	84,00			
INFERIOR	84,00			
TOTAL	168,00			
ÁREA TOTAL POR PAVIMENTO - VIDE QUADRO INTERNO				
ÁREA TOTAL DA CONSTRUÇÃO		168,00		

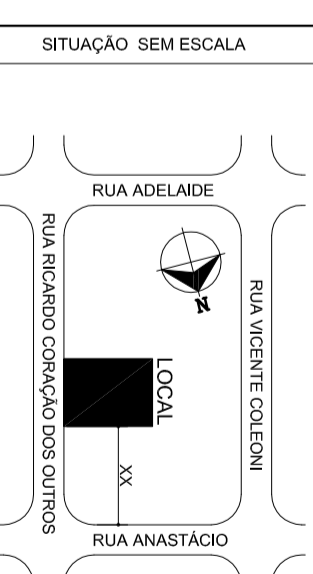

DECLARAÇÕES

Declaro que a aprovação do projeto não implica no reconhecimento por parte da prefeitura do direito de não ser iniciada a obra e que para a obra este projeto não será iniciado antes de ter sido aprovado este projeto correspondente.

Declaro para os devidos fins de direito inclusive na esfera penal que este projeto obedece rigorosamente todas as disposições legais federais, estaduais e municipais que disciplinam os aspectos edilícios, ambientais e do ordenamento do uso e ocupação do solo, bem como as Normas Técnicas Brasileiras -NBR- s.

PROPRIETÁRIO:

CPF:

RG:

AUTOR DO PROJETO:

TÍTULO:

PROF:

CREANF:

ART.Nº:

RESPONSÁVEL PELA EXECUÇÃO DA OBRA:

TÍTULO:

PROF:

CREANF:

ART.Nº:

PMMC