

NOTAS:

1 - ESPAÇO RESERVADO PARA EVENTUAIS NOTAS NECESSÁRIAS CONFORME A ESPECIFICIDADE DO PROJETO.

PROGRAMA ARQUITETÔNICO

EDIFICAÇÃO	COMPARTIMENTO	QUANTIDADE
Edificação Principal - Pav. Térreo	Salas	02
	Área de Serviço (coberta)	01
	Cozinha	01
	Escritório	01
	Lavabo	01
Edificação Principal - Pav. Superior	Abrigo para autos	01
	Dormitórios	03
	Sala	01
	Banheiros	03
	Varanda Coberta	01
	Varanda Descoberta	01

LEGENDA

	A CONSTRUIR		ÁREA PERMEÁVEL
--	-------------	--	----------------

PROJETO SIMPLIFICADO

PLANTA PAV. TÉRREO E SUPERIOR

FOLHA: ÚNICA

ESCALA: 1:100

OBRA: CONSTRUÇÃO DE UMA RESIDÊNCIA ASSOBRADADA

TIPOLOGIA: UNIRRESIDENCIAL

PROPRIETÁRIO: POLICARPO QUARESMA

ZONA: ZOP-2

LOGRADOURO: RUA RICARDO CORAÇÃO DOS OUTROS


TO: 47,60%

NÚMERO: 1915 BAIRRO: JD. LIMA BARRETO MUNICÍPIO: MOGI DAS CRUZES

CA: 0,81

INSCRIÇÃO CADASTRO: S | 99 Q | 201 U | 001

T.P. 20,60%

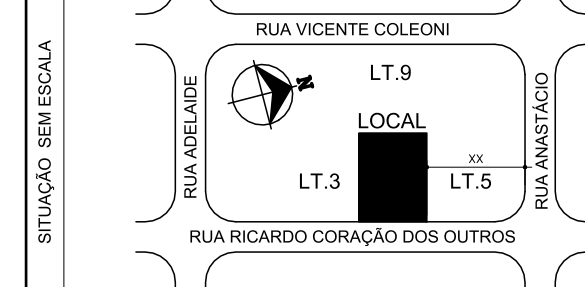

DECLARAÇÕES

Declaro que a aprovação do projeto não implica no reconhecimento por parte da prefeitura do direito de propriedade do terreno e que a obra objeto deste projeto não será iniciada antes da retirada do alvará correspondente.
Declaro para os devidos fins de direito inclusive na esfera penal que este projeto obedece rigorosamente todas as disposições legais federais, estaduais e municipais que disciplinam os aspectos edilícios, ambientais e do ordenamento do uso e ocupação do solo; bem como as Normas Técnicas Brasileiras -NBR's.

PROPRIETÁRIO: RG: CPF:

AUTOR DO PROJETO:


TÍTULO CAU / CREA Nº: RRT / ART Nº: PREF:

RESPONSÁVEL PELA EXECUÇÃO DA OBRA:


TÍTULO CAU / CREA Nº: RRT / ART Nº: PREF:

QUADRO DE ÁREAS	TERRENO 250,00m²				
	PAVIMENTO	CONSTRUIR	EXISTENTE APROVADO HABITE-SE Nº	EXISTENTE REGULARIZAR	DEMOLIR
TÉRREO - RES.	84,00m²				
ABRIGO P/ AUTO	35,00m²				
SUPERIOR - RES.	73,50m²				
VARANDA COBERTA	10,50m²				
TOTAL	203,00m²				
ÁREA TOTAL DA CONSTRUÇÃO	203,00m²				

PRIMEIRO

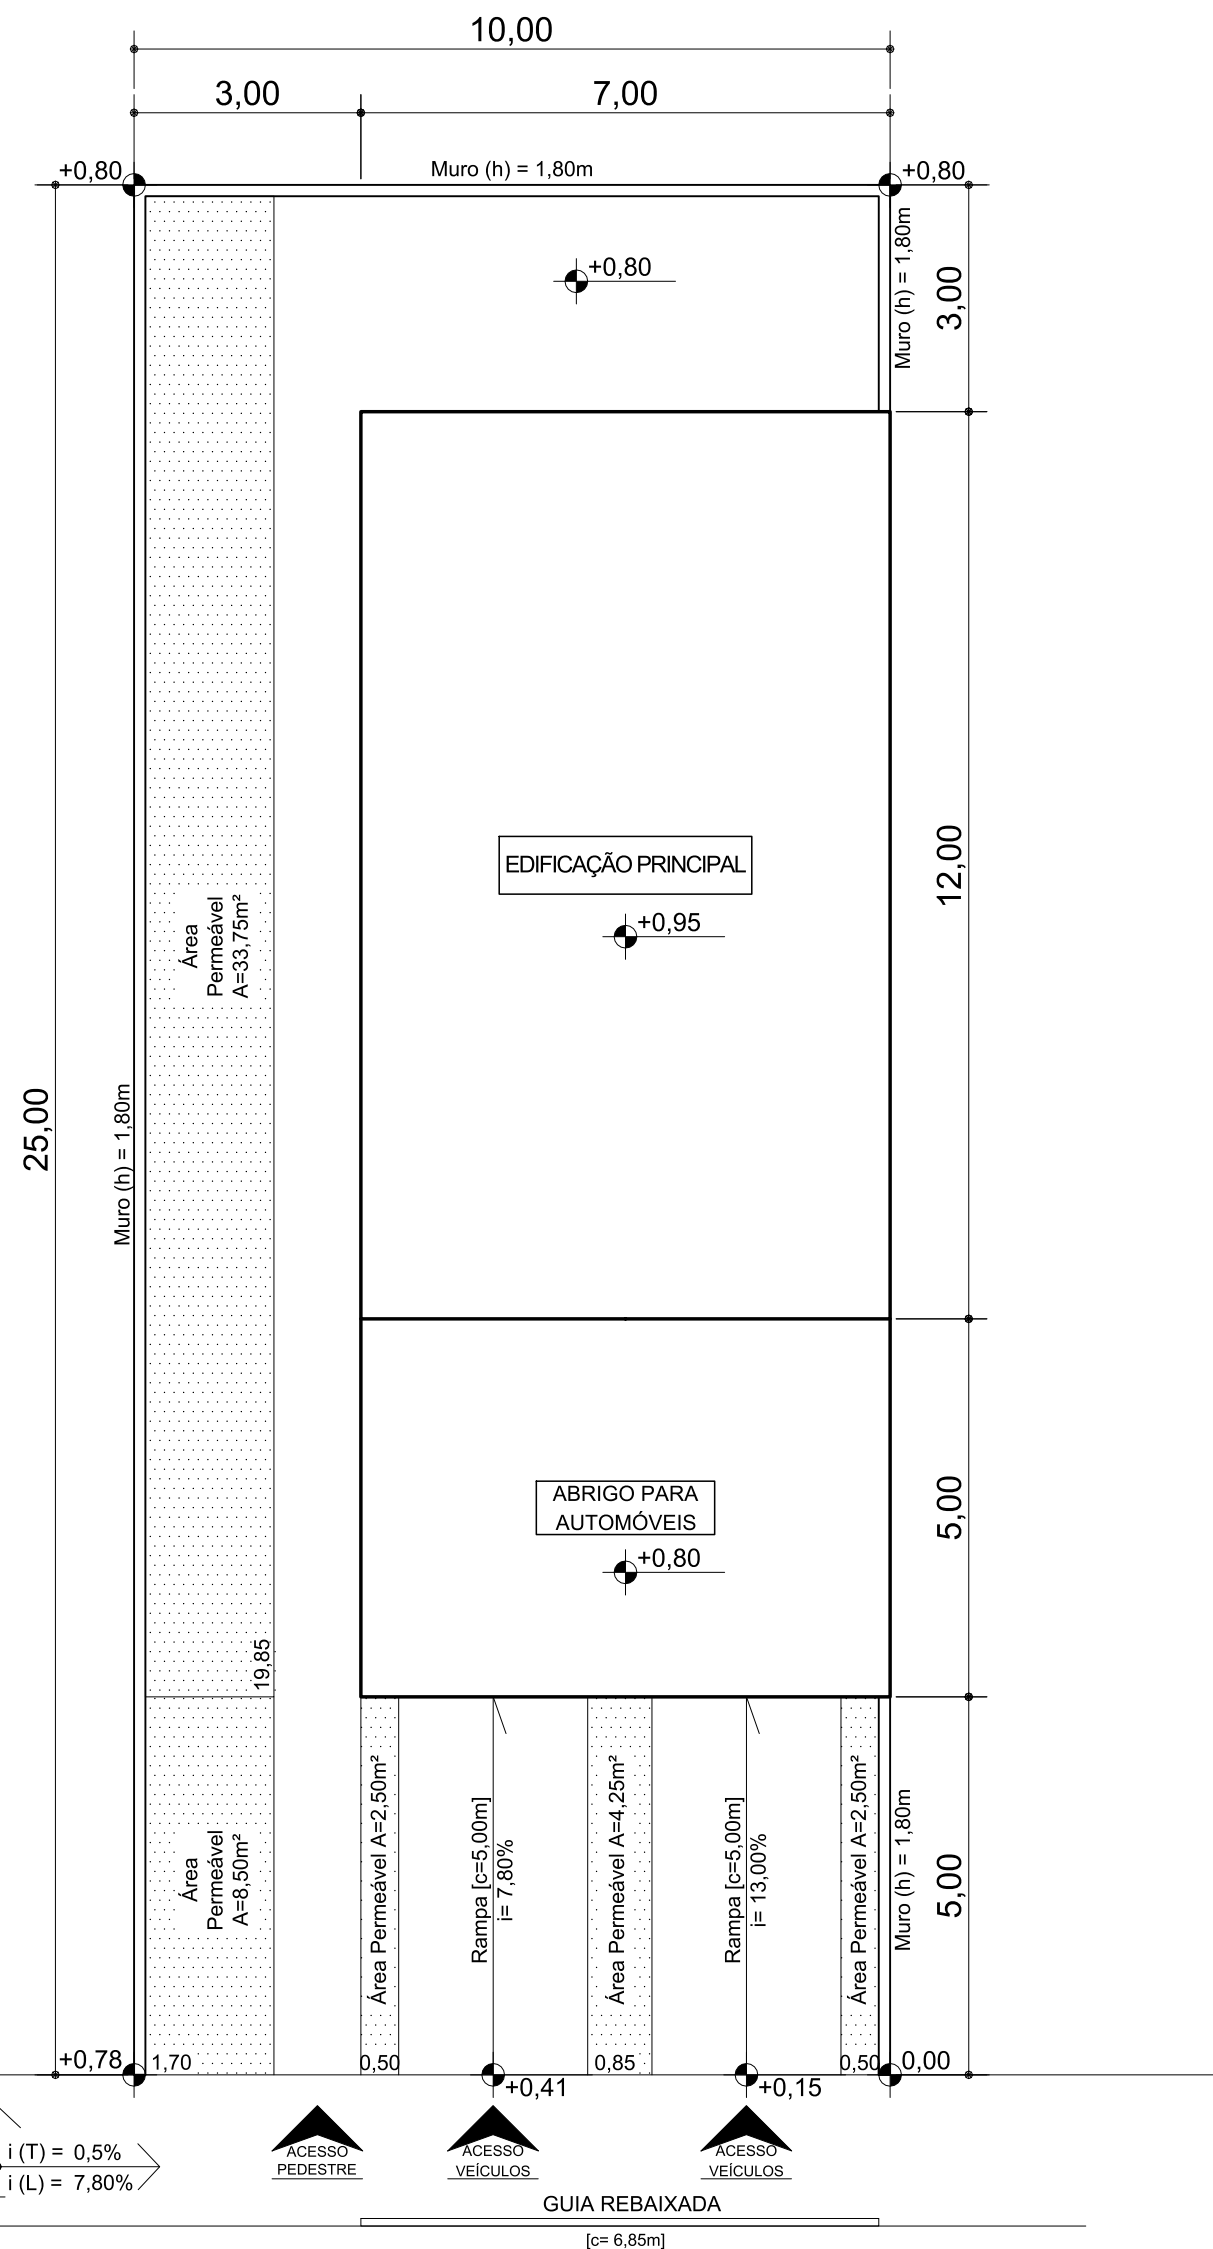

PLANTA DO PAV. TÉRREO

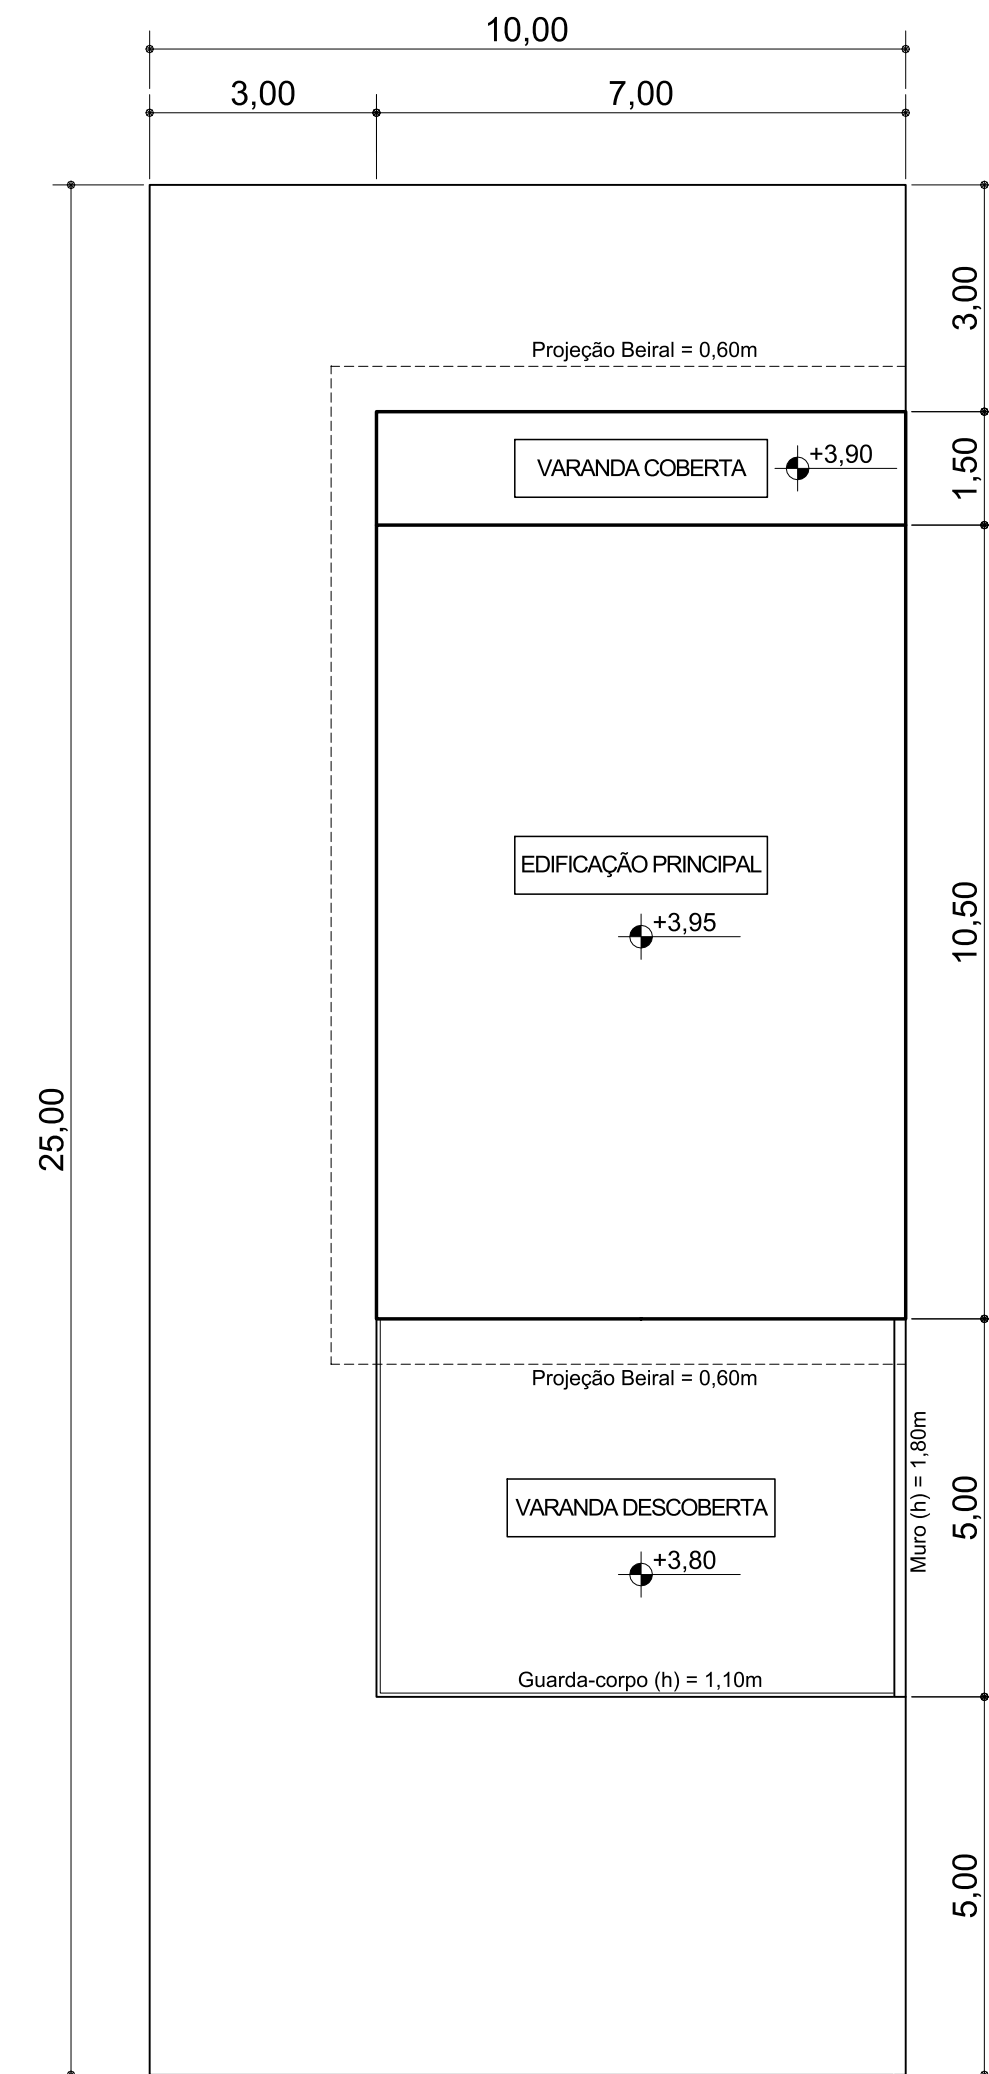

PLANTA DO PAV. SUPERIOR