

**NOTAS:**

1 - ESPAÇO RESERVADO PARA EVENTUAIS NOTAS NECESSÁRIAS CONFORME A ESPECIFICIDADE DO PROJETO.

**PROGRAMA ARQUITETÔNICO**

EDIFICAÇÃO	COMPARTIMENTO	QUANTIDADE
Edificação Principal - Pav. Térreo	Salas	02
	Área de Serviço (coberta)	01
	Cozinha	01
	Escritório	01
	Lavabo	01
Edificação Principal - Pav. Superior	Abrigo para autos	01
	Dormitórios	03
	Sala	01
	Banheiros	03
	Varanda Coberta	01
	Varanda Descoberta	01

**LEGENDA**

 ÁREAS EXISTENTES APROVADAS A CONSERVAR ALVARÁ N°... / C.C.O. N°...	 ÁREAS EXISTENTES A REGULARIZAR	 ÁREA PERMEÁVEL
--	--	--

**PROJETO SIMPLIFICADO**

PLANTA PAV. TÉRREO E SUPERIOR

FOLHA: ÚNICA  
ESCALA: 1:100

**REGULARIZAÇÃO DA AMPLIAÇÃO DE UMA RESIDÊNCIA ASSOBRADADA**

**UNIRRESIDENCIAL**

PROPRIETÁRIO: POLICARPO QUARESMA  
 COMPROMISSÁRIO:  
 LOGRADOURO: RUA RICARDO CORAÇÃO DOS OUTROS  
 NÚMERO: 1915 BAIRRO: JD. LIMA BARRETO MUNICÍPIO: MOGI DAS CRUZES  
 INSCRIÇÃO CADASTRO: S | 99 Q | 201 U | 001

ZONA: ZOP-2  
 TO: 47,60%  
 CA: 0,81  
 T.P: 20,60%


**DECLARAÇÕES**

Declaro que a aprovação do projeto não implica no reconhecimento por parte da prefeitura do direito de propriedade do terreno e que a obra objeto deste projeto não será iniciada antes da retirada do alvará correspondente.  
 Declaro para os devidos fins de direito inclusive na esfera penal que este projeto obedece rigorosamente todas as disposições legais federais, estaduais e municipais que disciplinam os aspectos edilícios, ambientais e do ordenamento do uso e ocupação do solo; bem como as Normas Técnicas Brasileiras -NBR's.


PROPRIETÁRIO: RG: CPF:

AUTOR DO PROJETO: TÍTULO CAU / CREA N°: RRT / ART N°: PREF:


RESPONSÁVEL PELA EXECUÇÃO DA OBRA: TÍTULO CAU / CREA N°: RRT / ART N°: PREF:

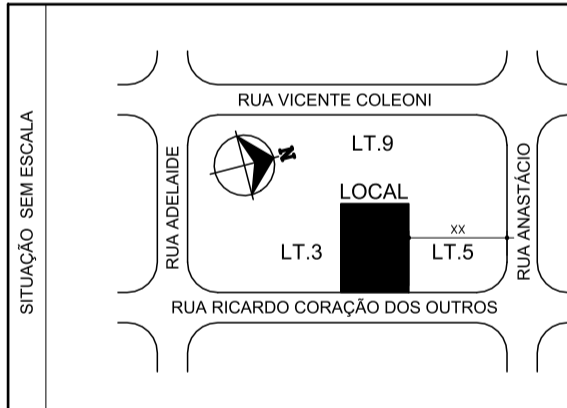

QUADRO DE ÁREAS	TERRENO 250,00m²			
	PAVIMENTO	CONSTRUIR	EXISTENTE APROVADO HABITE-SE N°	EXISTENTE A REGULARIZAR
TÉRREO - RES.			66,50m²	17,50m²
ABRIGO P/ AUTO			35,00m²	
SUPERIOR - RES.			66,50	
VARANDA COBERTA				17,50m²
TOTAL			168,00m²	35,00m²
ÁREA TOTAL DA CONSTRUÇÃO	203,00m²			

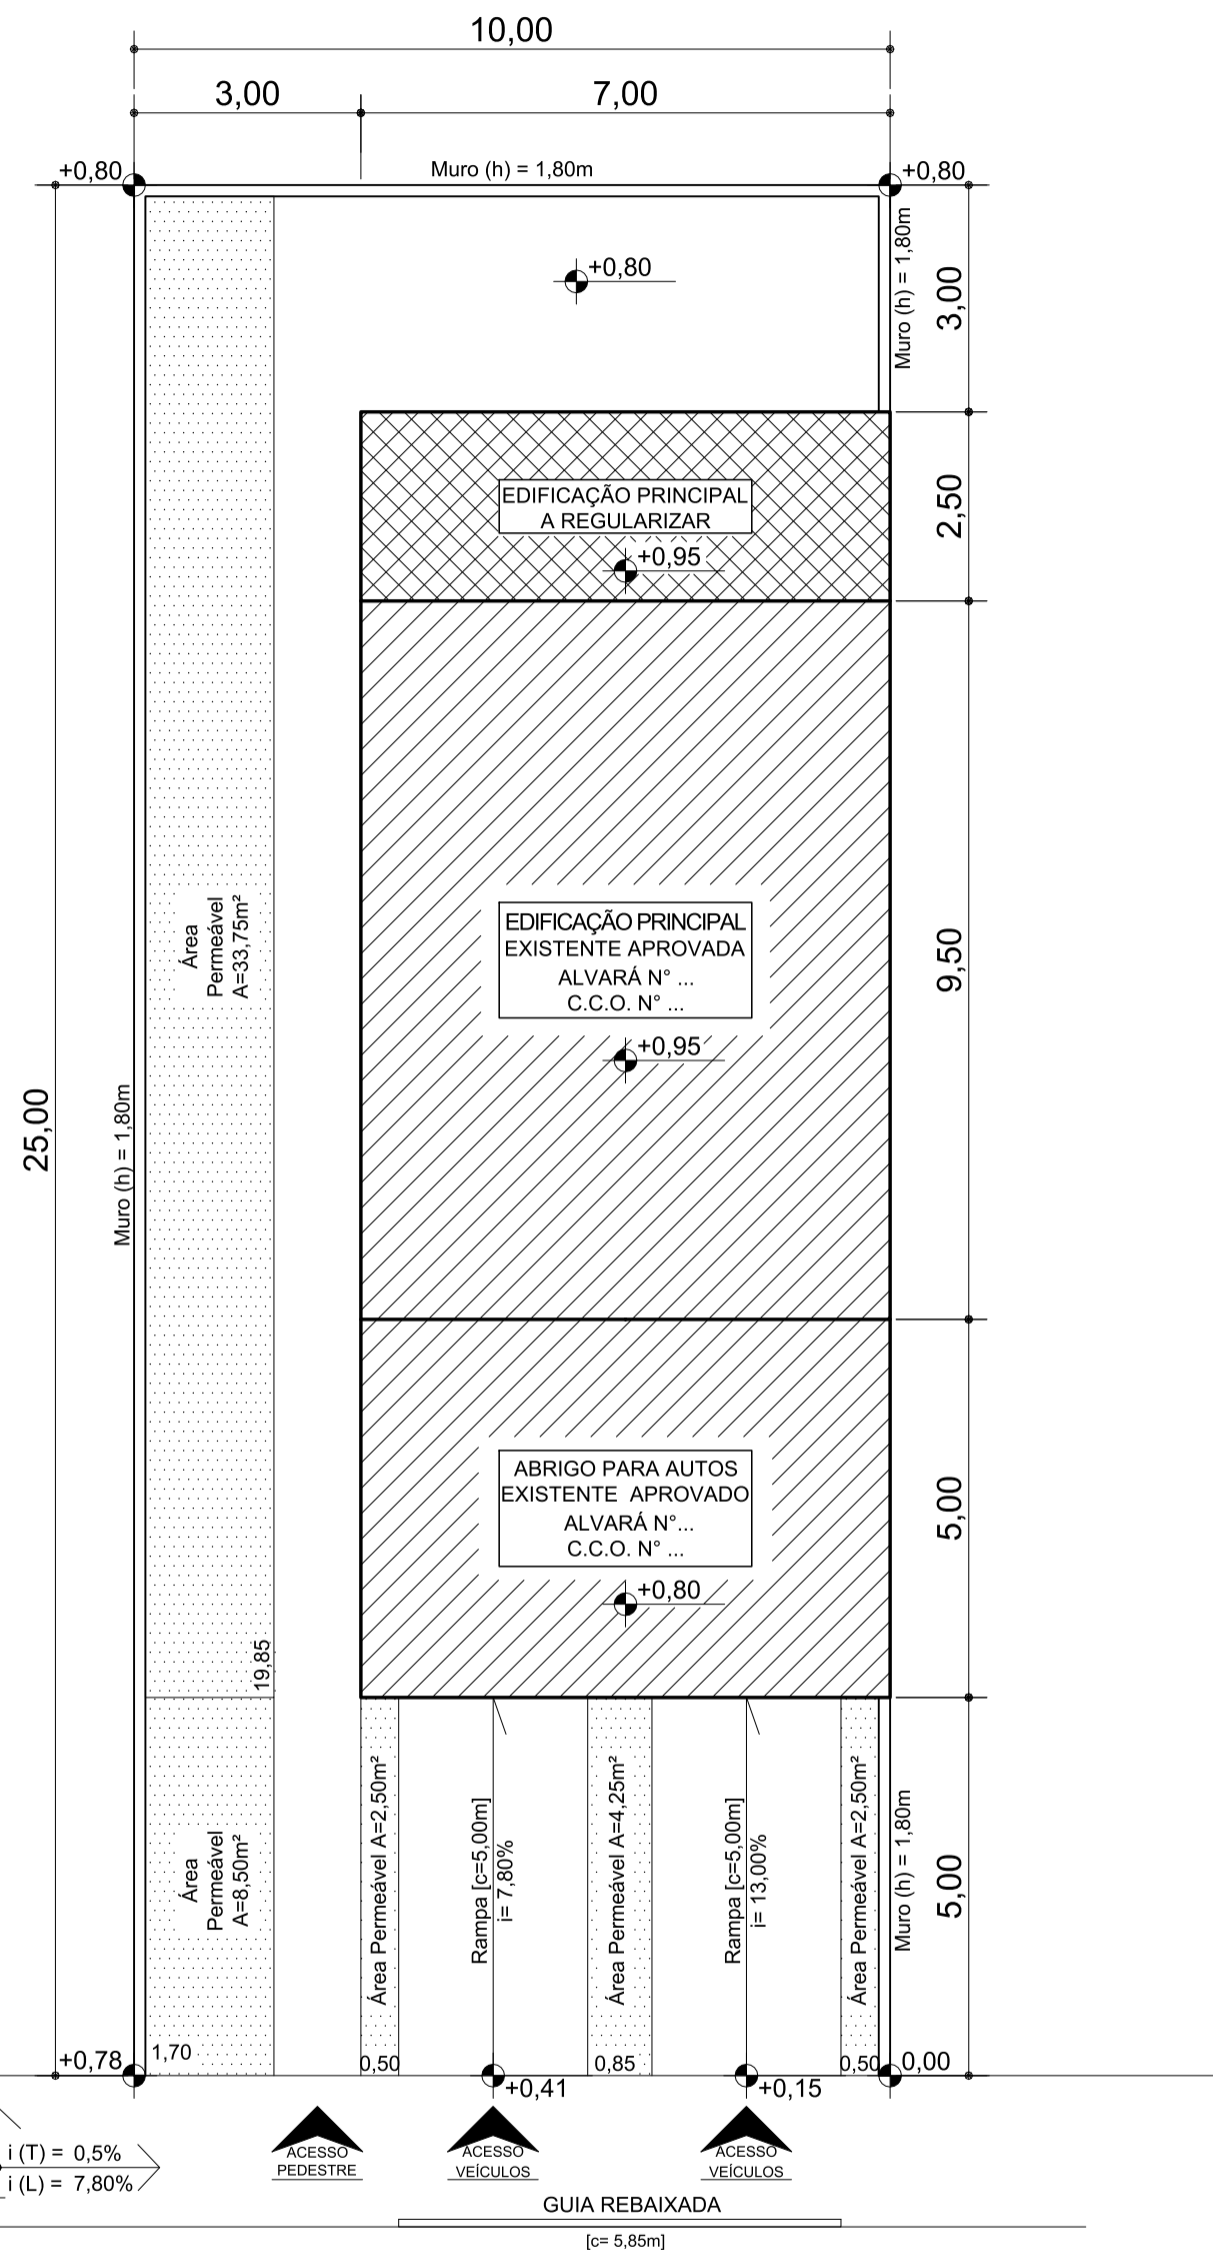

**PLANTA DO PAV. TÉRREO**

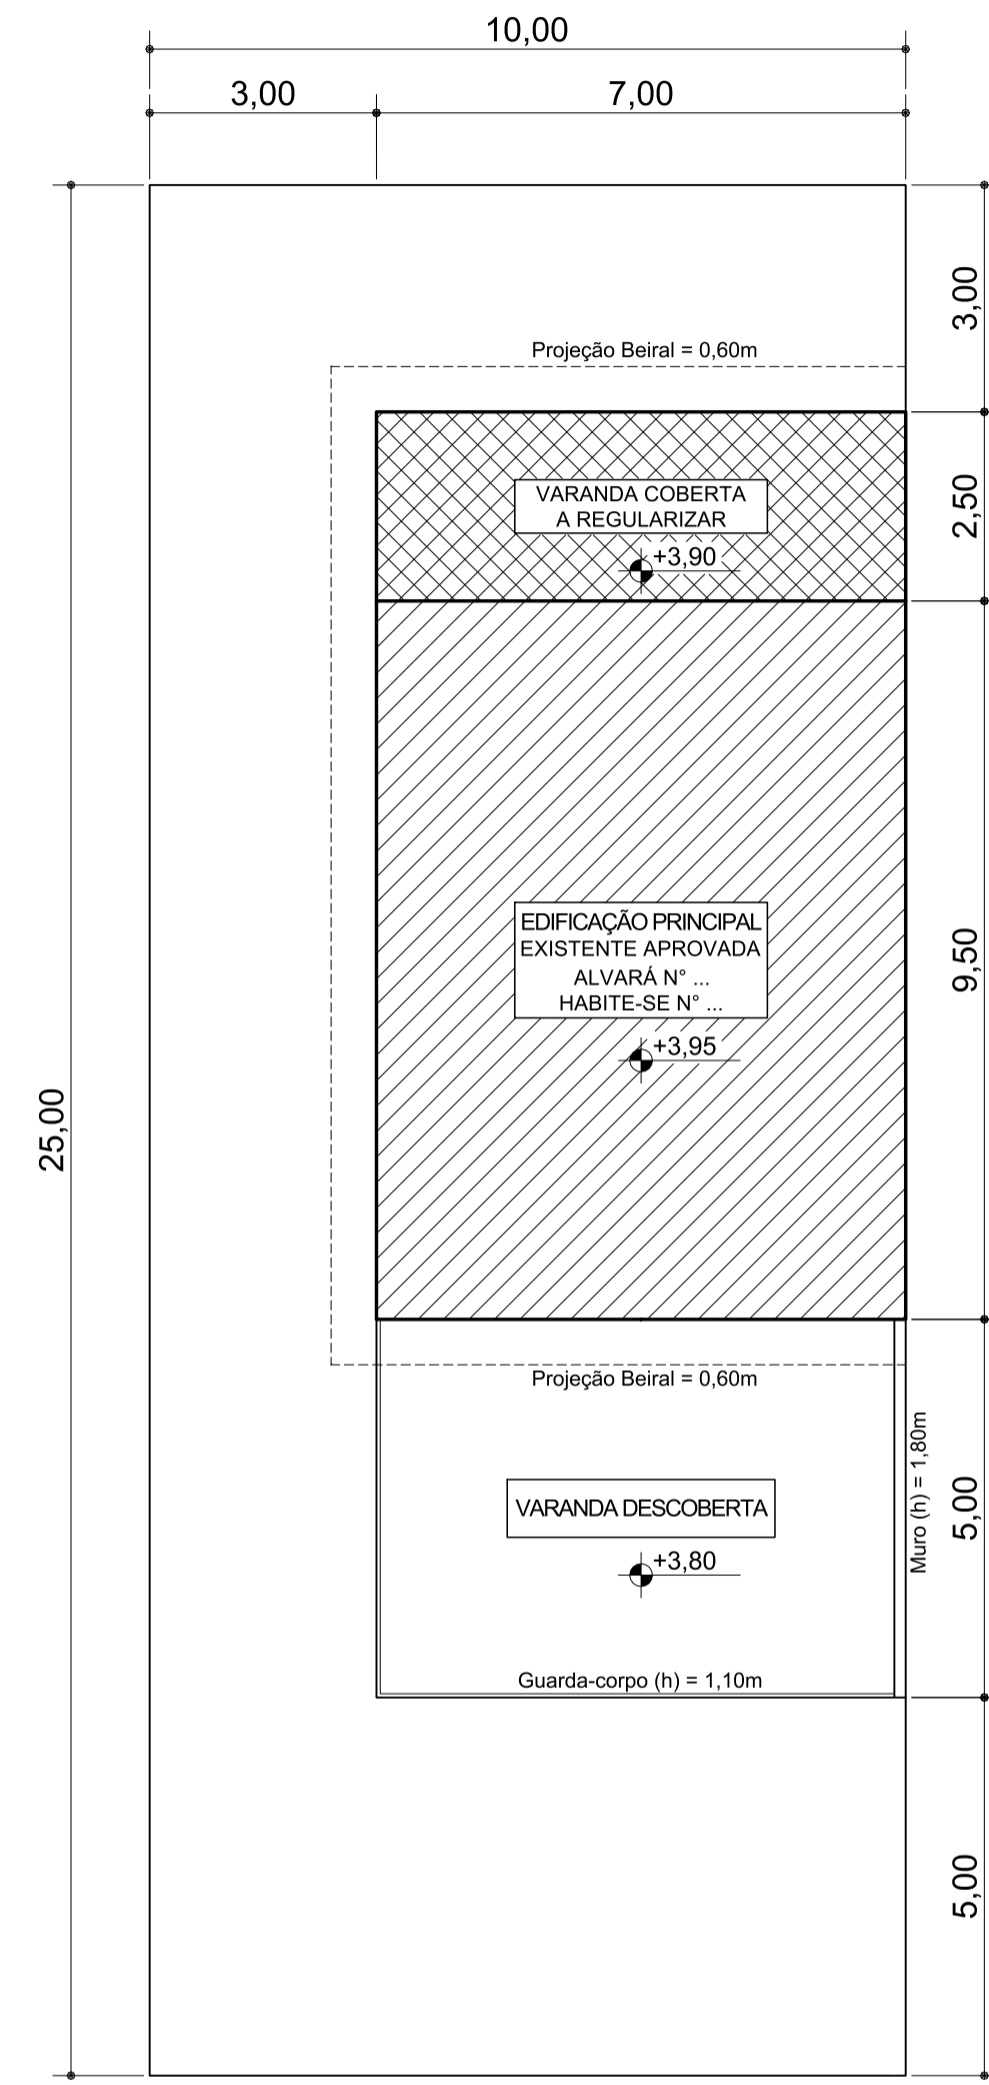

**PLANTA DO PAV. SUPERIOR**

PRM/C