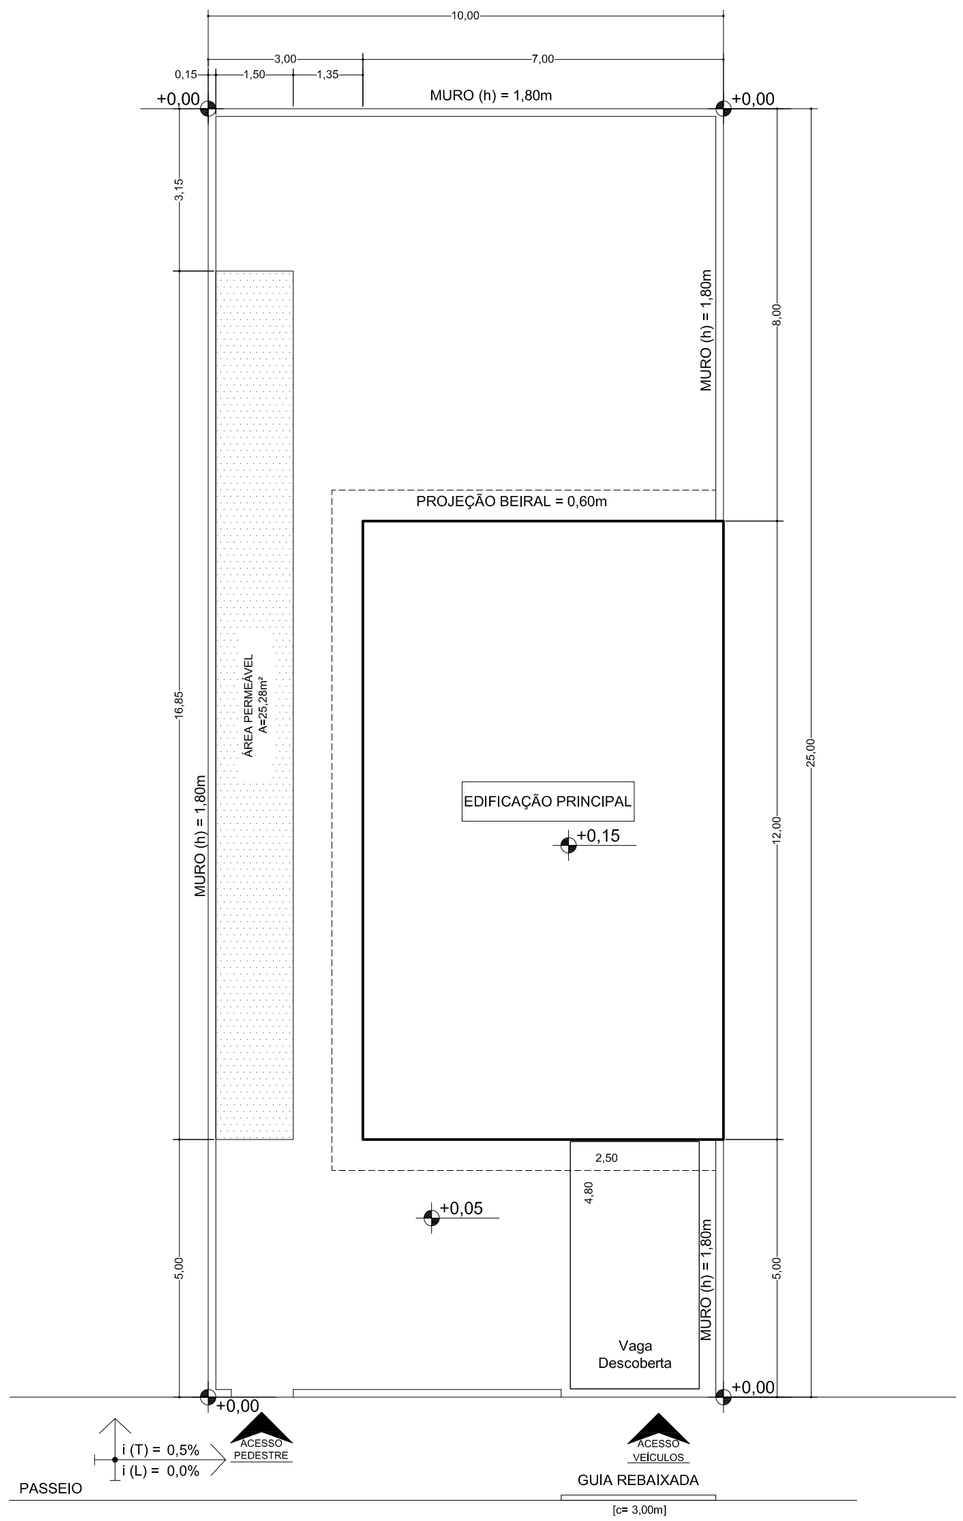

RUA RICARDO CORAÇÃO DOS OUTROS

PLANTA DO PAV. TÉRREO

LEGENDA

- ÁREAS A CONSTRUIR
- ÁREA PERMEÁVEL

NOTAS:

1 - ESPAÇO RESERVADO PARA EVENTUAIS NOTAS NECESSÁRIAS CONFORME A ESPECIFICIDADE DO PROJETO.

PROGRAMA ARQUITETÔNICO

EDIFICAÇÃO	COMPARTIMENTO	QUANTIDADE
Edificação Principal	Salas	02
	Dormitórios	03
	Cozinha	01
	Copa	01
	Banheiros	03
	Área de Serviço	01

PROJETO SIMPLIFICADO

PLANTA

FOLHA: ÚNICA

ESCALA: 1:100

OBRA: CONSTRUÇÃO DE UMA RESIDÊNCIA

TIPOLOGIA: RESIDÊNCIA UNIFAMILIAR TÉRREA

IDENTIFICAÇÃO DA OBRA

PROPRIETÁRIO: POLICARPO QUARESMA

COMPROMISSÁRIO:

LOGRADOURO: RUA RICARDO CORAÇÃO DOS OUTROS

NÚMERO: 1915 | BAIRRO: JD. LIMA BARRETO | MUNICÍPIO: MOGI DAS CRUZES

INSCRIÇÃO CADASTRO: S 99 Q 201 U 001 Sub U 000

ZONA: ZR5

ÍNDICES URBANÍSTICOS

TO: 33,60%

IO: 0,33

IE: 1,00

T P: 10,10%

SITUAÇÃO SEM ESCALA

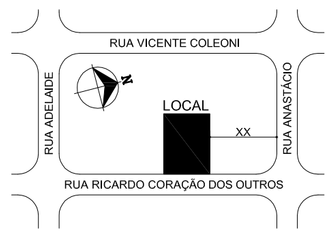

QUADRO DE ÁREAS

TERRENO 250,00

PAVIMENTO	CONSTRUIR	EXISTENTE APROVADO	EXISTENTE REGULARIZAR	DEMOLIR
TÉRREO	84,00			
TOTAL	84,00			

ÁREA TOTAL POR PAVIMENTO - VIDE QUADRO INTERNO

ÁREA TOTAL DA CONSTRUÇÃO 84,00

DECLARAÇÕES

Declaro que a aprovação do projeto não implica no reconhecimento por parte da prefeitura do direito de propriedade do terreno e que a obra objeto deste projeto não será iniciada antes da retirada do alvará correspondente.

Declaro para os devidos fins de direito inclusive na esfera penal que este projeto obedece rigorosamente todas as disposições legais federais, estaduais e municipais que disciplinam os aspectos edilícios, ambientais e do ordenamento do uso e ocupação do solo; bem como as Normas Técnicas Brasileiras -NBR's.

PROPRIETÁRIO:

RG: CPF:

AUTOR DO PROJETO:

TÍTULO

CREA Nº: PREF:

ART Nº:

RESPONSÁVEL PELA EXECUÇÃO DA OBRA:

TÍTULO

CREA Nº: PREF:

ART Nº:

PMMC