

NOTAS:
1 - ESPAÇO RESERVADO PARA EVENTUAIS NOTAS NECESSÁRIAS CONFORME A ESPECIFICIDADE DO PROJETO.

PROGRAMA ARQUITETÔNICO		
EDIFICAÇÃO	COMPARTIMENTO	QUANTIDADE
Edificação Principal	Salas	02
	Dormitórios	05
	Cozinha	01
	Copa	01
	Banheiros	05
	Área de Serviço	01

PROJETO SIMPLIFICADO PLANTA CONSTRUÇÃO DE UMA RESIDÊNCIA

FOLHA: ÚNICA
ESCALA: 1:100

OBRA
RESIDÊNCIA UNIFAMILIAR ASSOBRADADA

PROPRIETÁRIO:
COMPROMISSÁRIO:
LOGRADOURO:
NÚMERO:
INSCRIÇÃO CADÁSTRICA:
S 99 Q 201 U 001


BAIRRO:
MUNICÍPIO:
MOGI DAS CRUZES

Sub U1000

DECLARAÇÕES

Declaro que a aprovação do projeto não implica no reconhecimento por parte da Prefeitura do direito de propriedade do terreno e que a obra objeto deste projeto será executada dentro das regras da legislação vigente e sob a responsabilidade dos autores do projeto.

Declaro para os devidos fins de direito inclusive na esfera penal que este projeto obedece rigorosamente todas as disposições legais federais, estaduais e municipais que regem a construção civil, arquitetônica e de engenharia e que os projetos e desenhos são de minha autoria e não foram copiados de terceiros, sendo assim as Normas Técnicas Brasileiras - NBR's.

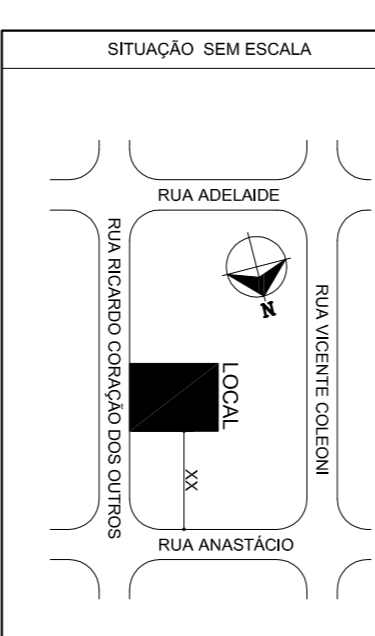

TERRENO		250,00	
PAVIMENTO	CONSTRUIR	EXISTENTE	DESENHAR
TERRENO SUPERIOR	84,00	APROVADO	RECALZAR

QUADRO DE ÁREAS

ÁREA TOTAL POR PAVIMENTO - VIDE QUADRO INTERNO	ÁREA TOTAL DA CONSTRUÇÃO
TOTAL 188,00	188,00

PROPRIETÁRIO:
RG:
CPF:


AUTOR DO PROJETO:
TÍTULO ORDEM Nº:
ART. Nº:
PRF.º:

RESPONSÁVEL PELA EXECUÇÃO DA OBRA:
TÍTULO ORDEM Nº:
ART. Nº:
PRF.º:

LEGENDA

	ÁREAS A CONSTRUIR
	ÁREA PERMEÁVEL

PLANTA DO PAV. SUPERIOR

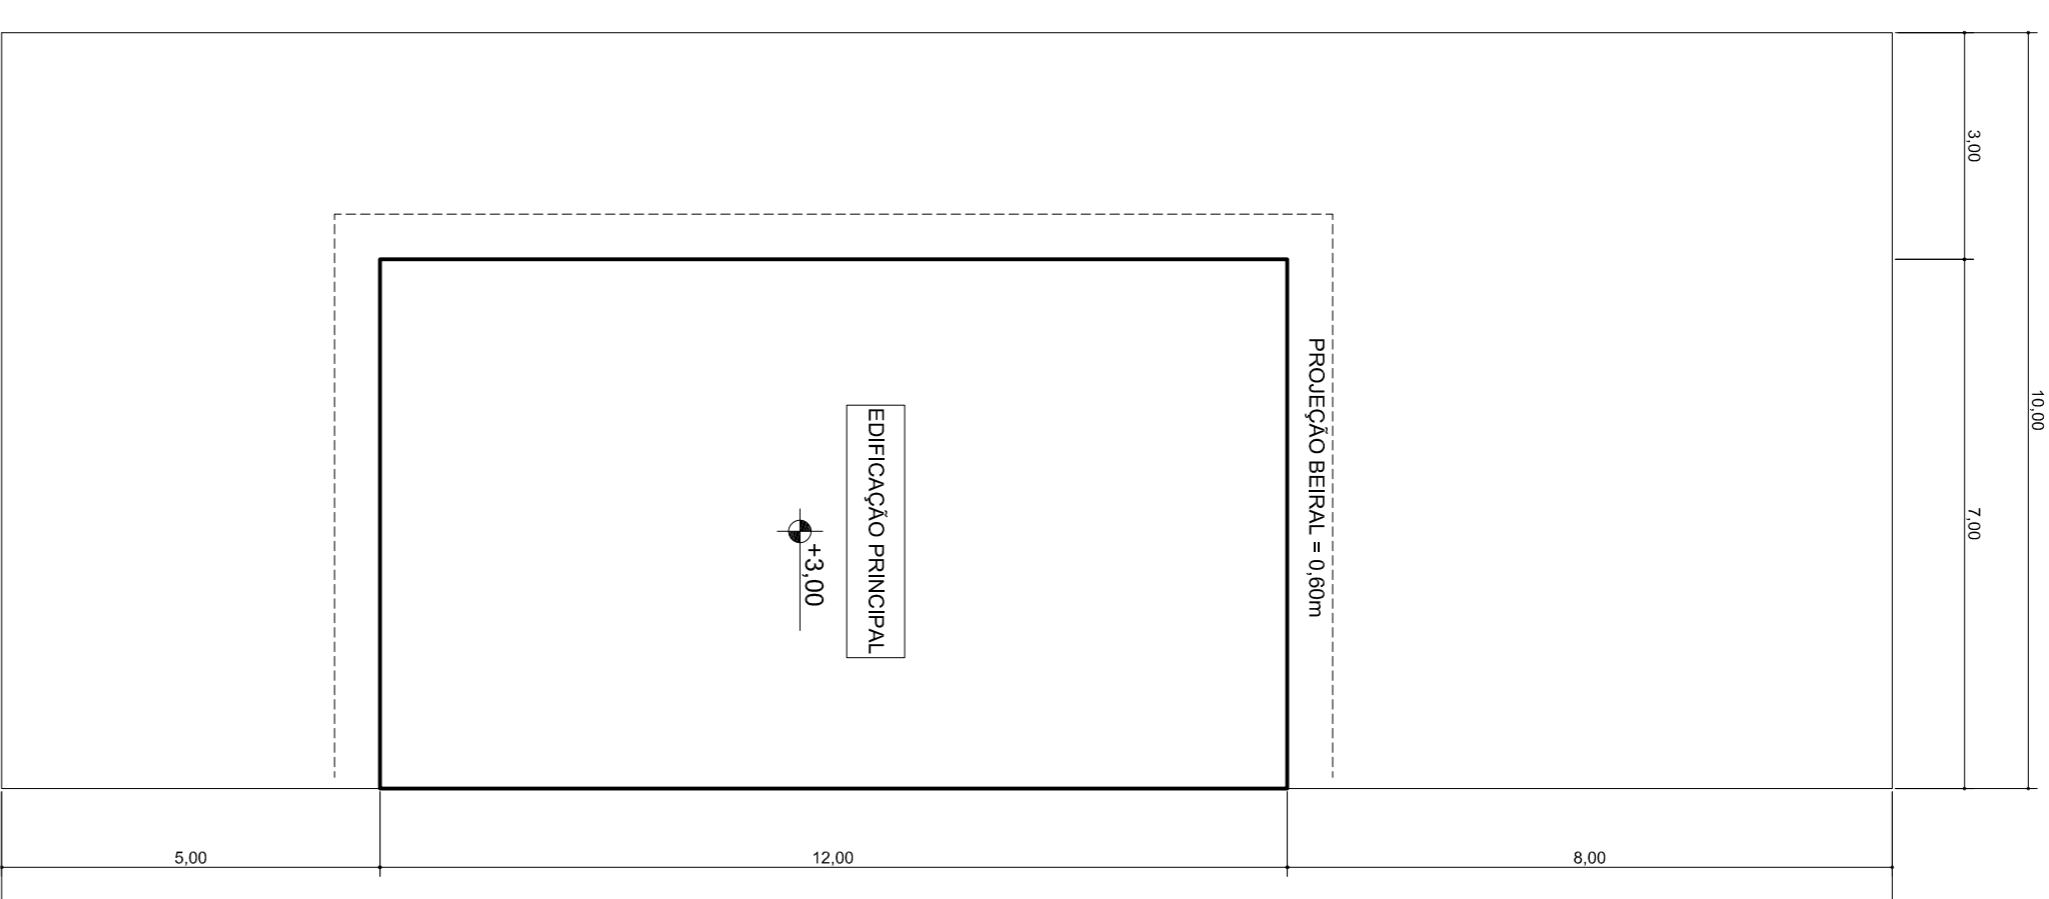

PLANTA DO PAV. TÉRREO

