

NOTAS:

1 - ESPAÇO RESERVADO PARA EVENTUAIS NOTAS NECESSÁRIAS CONFORME A ESPECIFICIDADE DO PROJETO.

PROGRAMA ARQUITETÔNICO

EDIFICAÇÃO	COMPARTIMENTO	QUANTIDADE	
Edificação Principal - Pav. Inferior	Sala	02	
	Área de Serviço (coberta)	01	
	Cozinha	01	
	Escritório	01	
	Banheiros	02	
	Churrasqueira	01	
Piscina	Abrigo para autos	01	
	Vinil - 8,00m²	01	
	Edificação Principal - Pav. Térreo	Dormitórios	03
		Sala	01
		Banheiros	03

LEGENDA

	A CONSTRUIR		ÁREA PERMEÁVEL		TERRA EM CORTE
--	-------------	--	----------------	--	----------------

PROJETO SIMPLIFICADO

PLANTA PAV. INFERIOR E TÉRREO

FOLHA: ÚNICA

ESCALA: 1:100

OBRA: CONSTRUÇÃO DE UMA RESIDÊNCIA ASSOBRADADA

TIPOLOGIA: UNIRRESIDENCIAL

PROPRIETÁRIO: POLICARPO QUARESMA

ZONA: ZOP-2

LOGRADOURO: RUA RICARDO CORAÇÃO DOS OUTROS


TO: 48,00%

NÚMERO: 1915 BAIRRO: JD. LIMA BARRETO MUNICÍPIO: MOGI DAS CRUZES

CA: 0,96

INSCRIÇÃO CADASTRO: S 99 Q 201 U 001

T.P. 21,02%

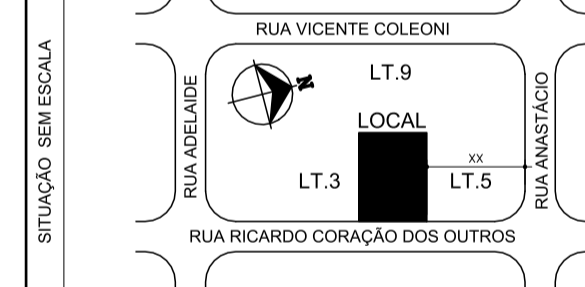

DECLARAÇÕES

Declaro que a aprovação do projeto não implica no reconhecimento por parte da prefeitura do direito de propriedade do terreno e que a obra objeto deste projeto não será iniciada antes da retirada do alvará correspondente.
Declaro para os devidos fins de direito inclusive na esfera penal que este projeto obedece rigorosamente todas as disposições legais federais, estaduais e municipais que disciplinam os aspectos edilícios, ambientais e do ordenamento do uso e ocupação do solo; bem como as Normas Técnicas Brasileiras -NBR's.


PROPRIETÁRIO: RG: CPF:

AUTOR DO PROJETO: TÍTULO CAU / CREA Nº: RRT / ART Nº: PREF:


RESPONSÁVEL PELA EXECUÇÃO DA OBRA: TÍTULO CAU / CREA Nº: RRT / ART Nº: PREF:

QUADRO DE ÁREAS	TERRENO	250,00m²		
PAVIMENTO	CONSTRUIR	EXISTENTE APROVADO HABITE-SE Nº	EXISTENTE REGULARIZAR	DEMOLIR
TÉRREO - RES.	120,00m²			
ABRIGO P/ AUTO	30,00m²			
INFERIOR - RES.	90,00m²			
TOTAL	240,00m²			
ÁREA TOTAL DA CONSTRUÇÃO	240,00m²			

PRIMEIRO

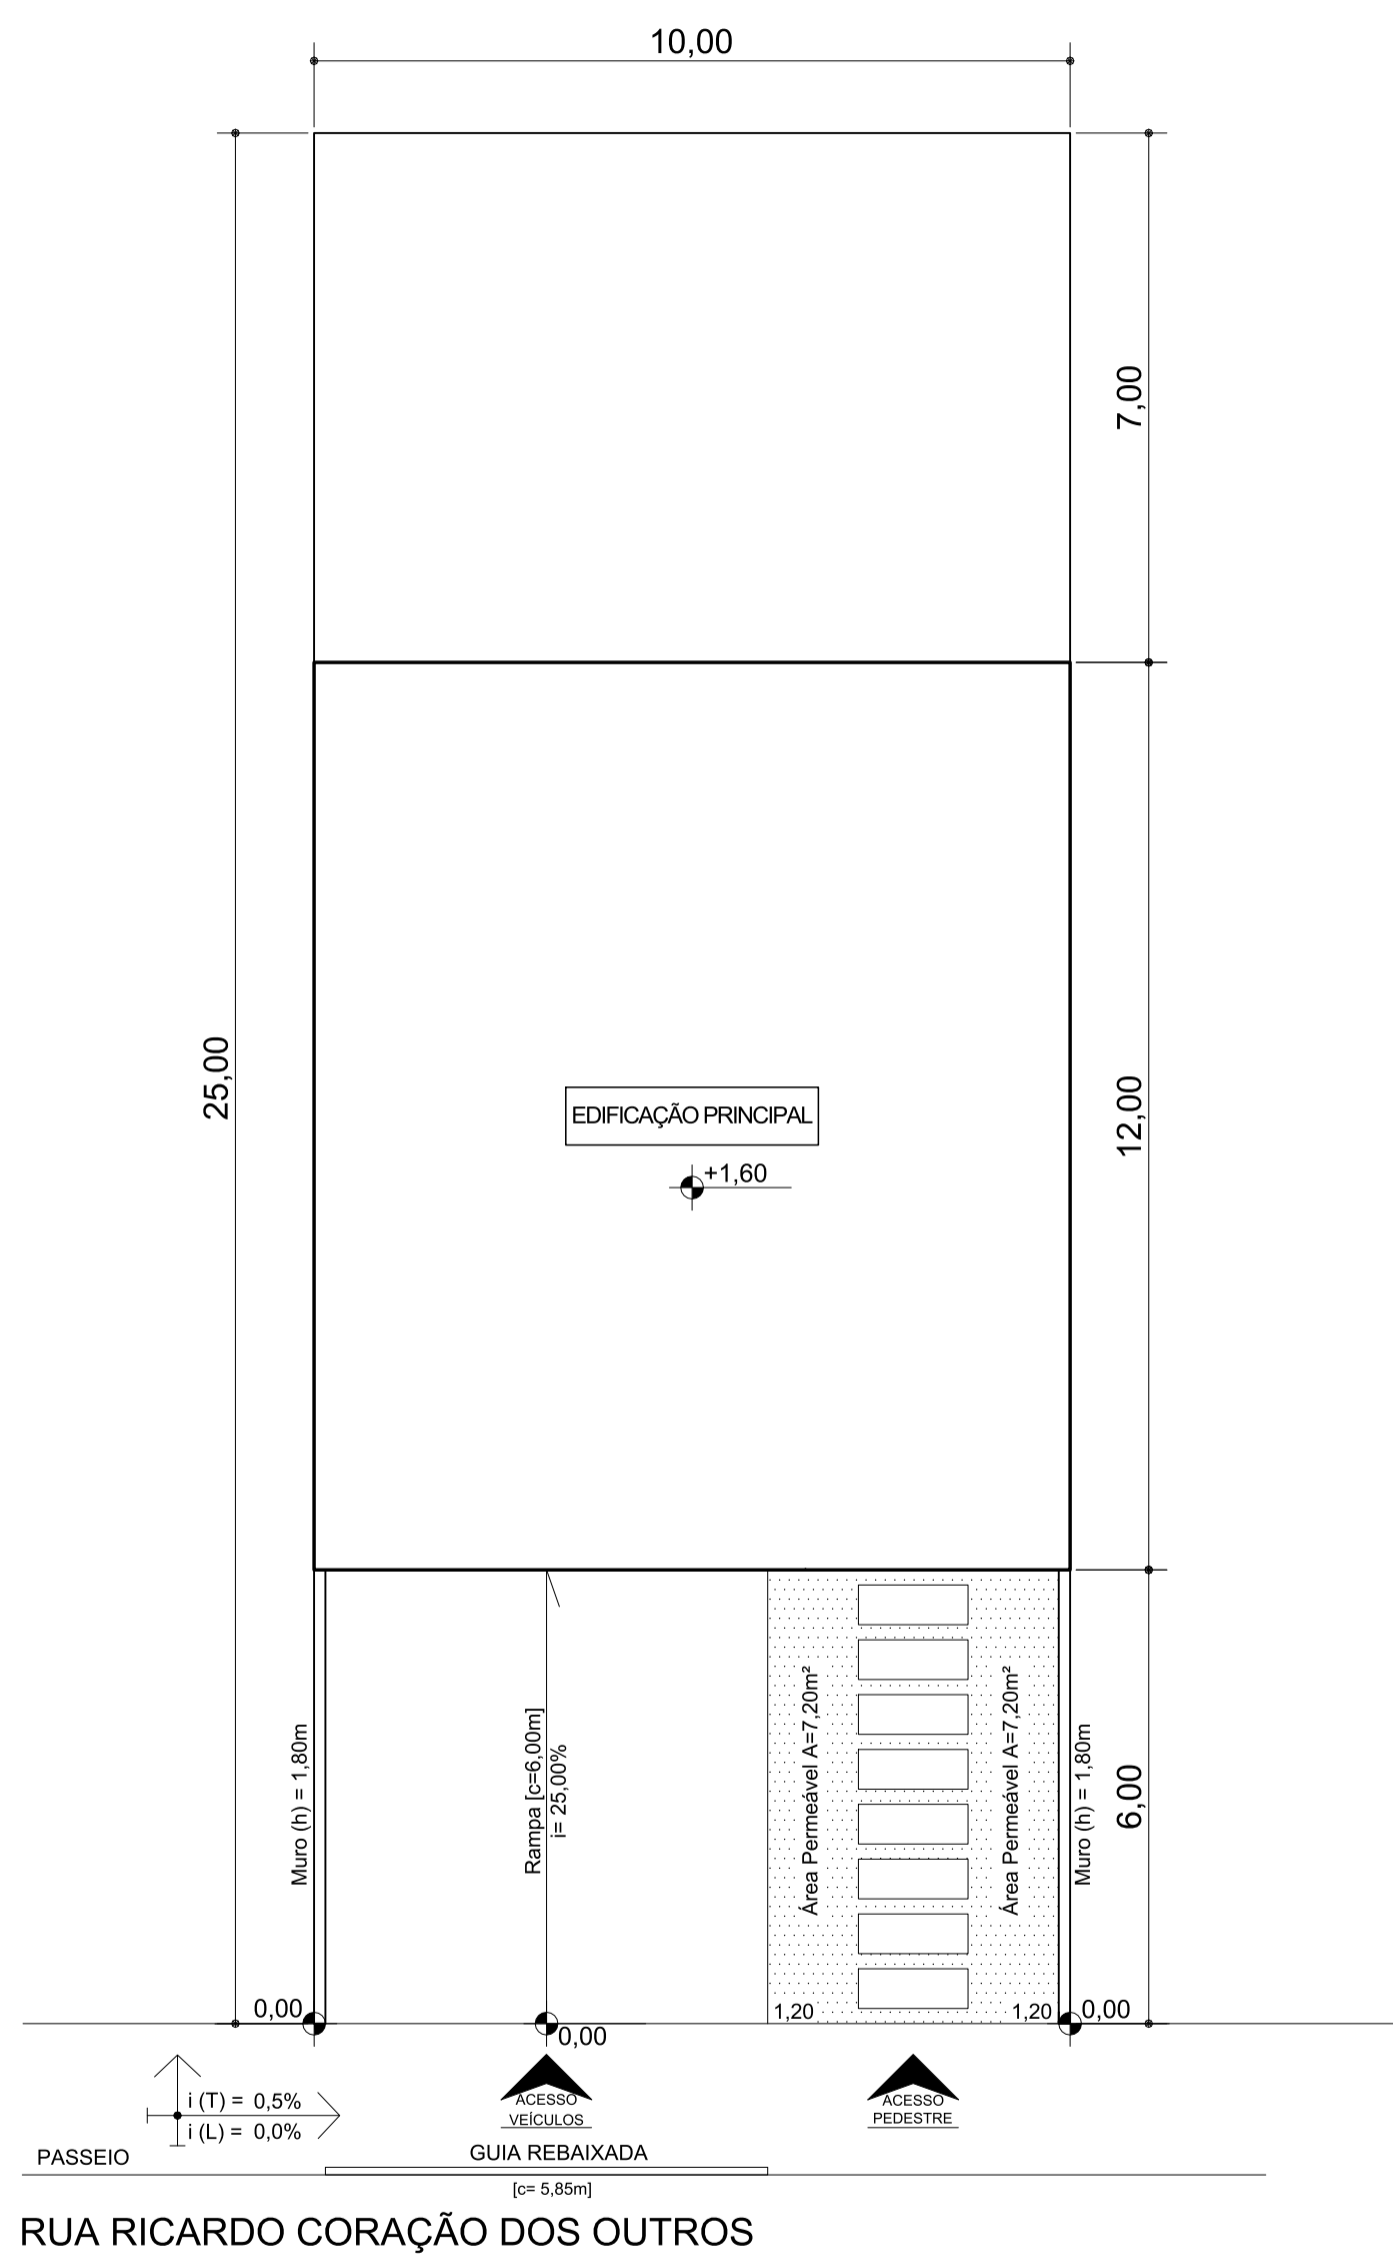

PLANTA DO PAV. TÉRREO

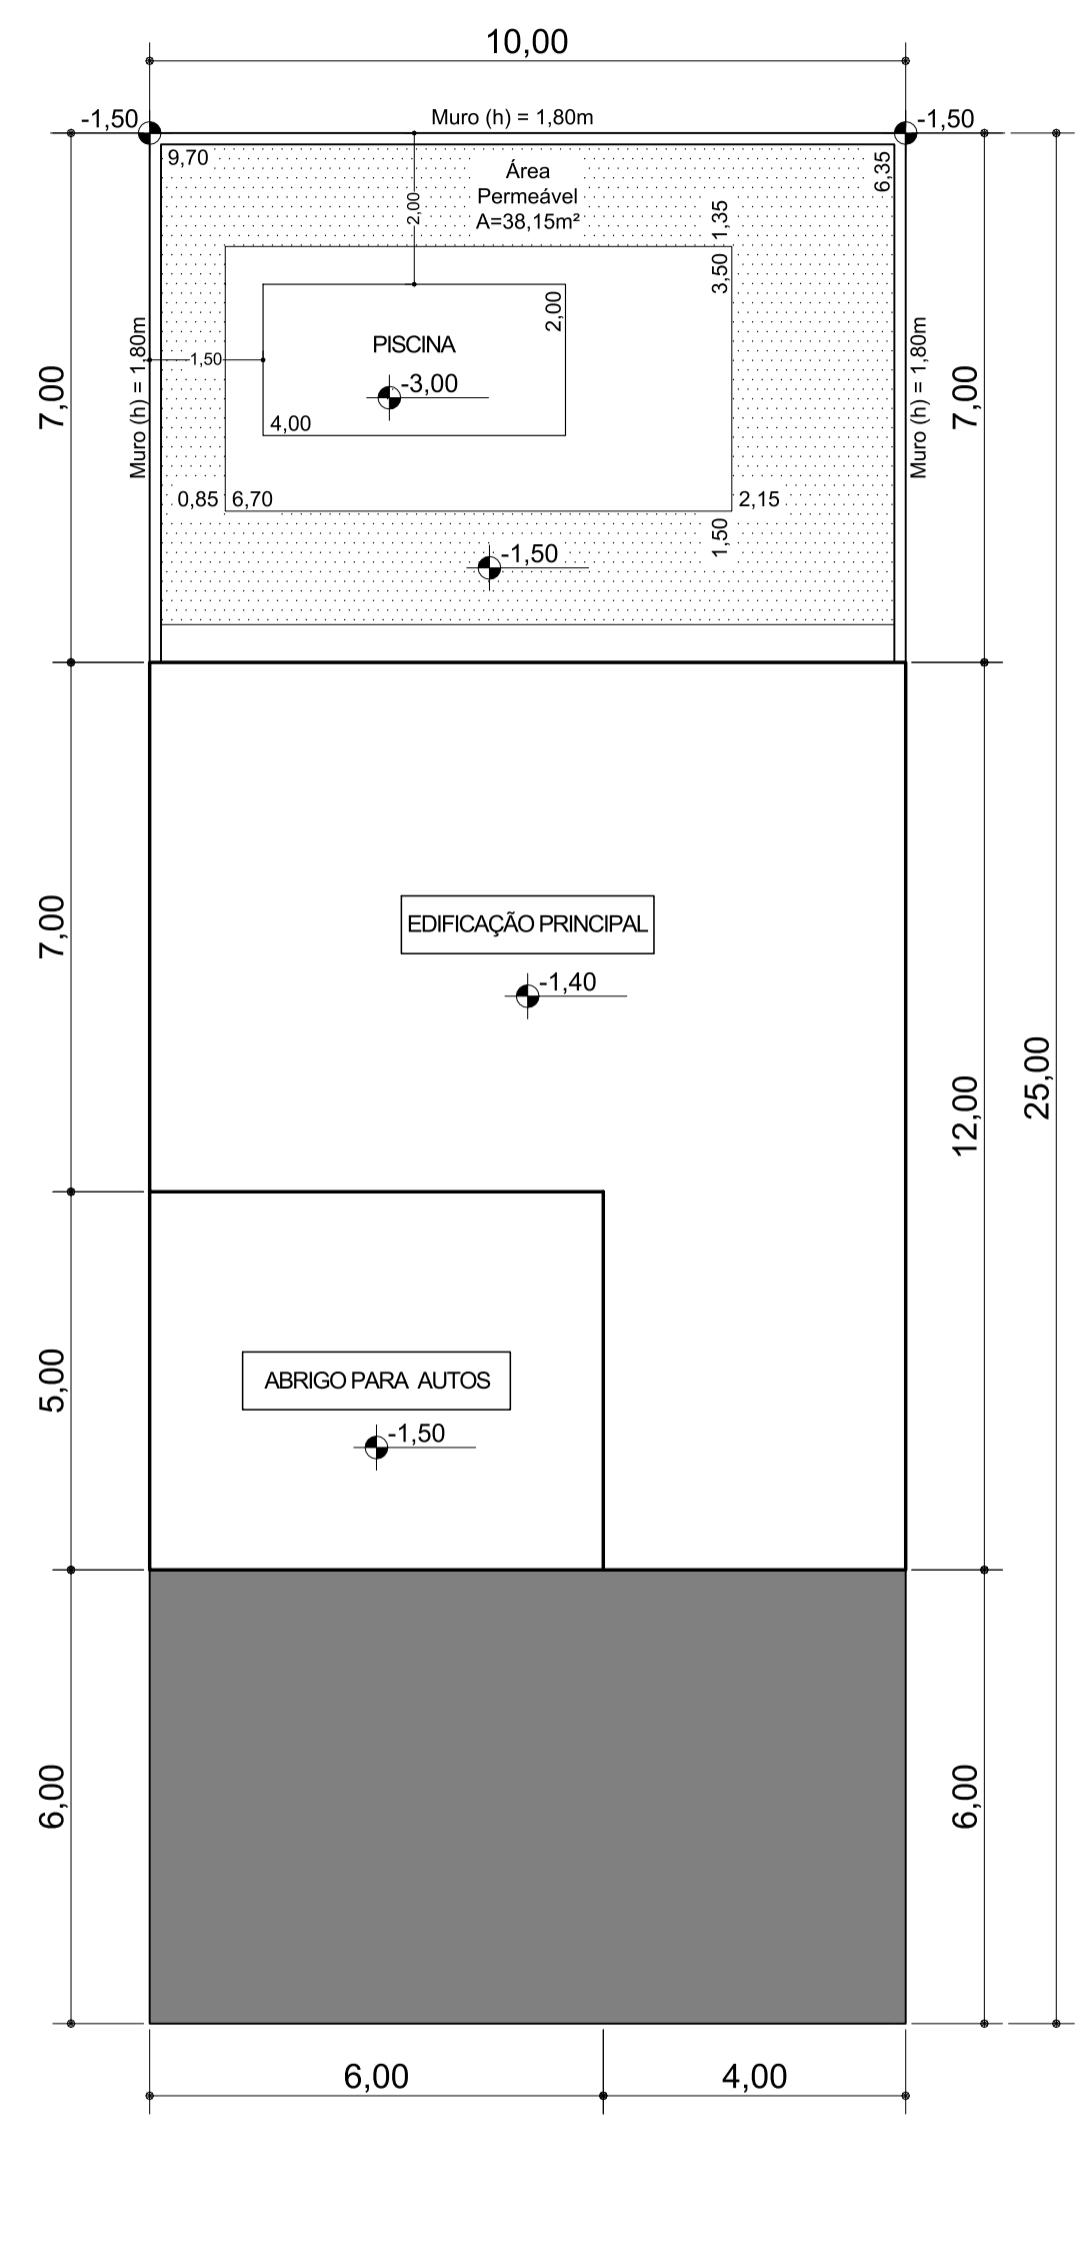

PLANTA DO PAV. INFERIOR