

NOTAS:

1 - ESPAÇO RESERVADO PARA EVENTUAIS NOTAS NECESSÁRIAS CONFORME A ESPECIFICIDADE DO PROJETO.

PROGRAMA ARQUITETÔNICO

EDIFICAÇÃO	COMPARTIMENTO	QUANTIDADE
Edificação Principal - Pav. Térreo	Salas	02
	Área de Serviço (coberta)	01
	Cozinha	01
	Escritório	01
	Lavabo	01
Edificação Principal - Pav. Superior	Abrigo para autos	01
	Dormitórios	03
	Sala	01
	Banheiros	03
	Varanda Coberta	01
	Varanda Descoberta	01

LEGENDA

	ÁREAS EXISTENTES APROVADAS A CONSERVAR ALVARÁ N°... / C.C.O. N°...		A CONSTRUIR		ÁREA PERMEÁVEL
--	--	--	-------------	--	----------------

PROJETO SIMPLIFICADO

PLANTA PAV. TÉRREO E SUPERIOR

FOLHA: ÚNICA

ESCALA: 1:100

OBRA: AMPLIAÇÃO DE UMA RESIDÊNCIA ASSOBRADADA

TIPOLOGIA: UNIRRESIDENCIAL

PROPRIETÁRIO: POLICARPO QUARESMA

COMPROMISSÁRIO:

LOGRADOURO: RUA RICARDO CORAÇÃO DOS OUTROS

NÚMERO: 1915 BAIRRO: JD. LIMA BARRETO MUNICÍPIO: MOGI DAS CRUZES

INSCRIÇÃO CADASTRO: S | 99 Q | 201 U | 001

ZONA: ZOP-2

TO: 47,60%

CA: 0,81

T.P: 20,60%

DECLARAÇÕES

Declaro que a aprovação do projeto não implica no reconhecimento por parte da prefeitura do direito de propriedade do terreno e que a obra objeto deste projeto não será iniciada antes da retirada do alvará correspondente.
Declaro para os devidos fins de direito inclusive na esfera penal que este projeto obedece rigorosamente todas as disposições legais federais, estaduais e municipais que disciplinam os aspectos edilícios, ambientais e do ordenamento do uso e ocupação do solo; bem como as Normas Técnicas Brasileiras -NBR's.


PROPRIETÁRIO: RG: CPF:

AUTOR DO PROJETO:



TÍTULO CAU / CREA N°: RRT / ART N°: PREF:

RESPONSÁVEL PELA EXECUÇÃO DA OBRA:

TÍTULO CAU / CREA N°: RRT / ART N°: PREF:

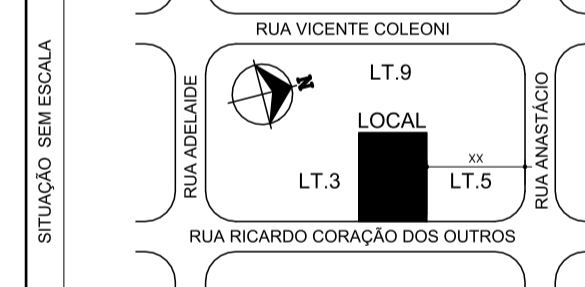

PAVIMENTO	CONSTRUIR	EXISTENTE APROVADO HABITE-SE N°	EXISTENTE REGULARIZAR	DEMOLIR
TÉRREO - RES.		84,00m²		
ABRIGO P/ AUTO	35,00m²			
SUPERIOR - RES.		66,50		
VARANDA COBERTA		17,50m²		
TOTAL	35,00m²	168,00m²		
ÁREA TOTAL DA CONSTRUÇÃO	203,00m²			

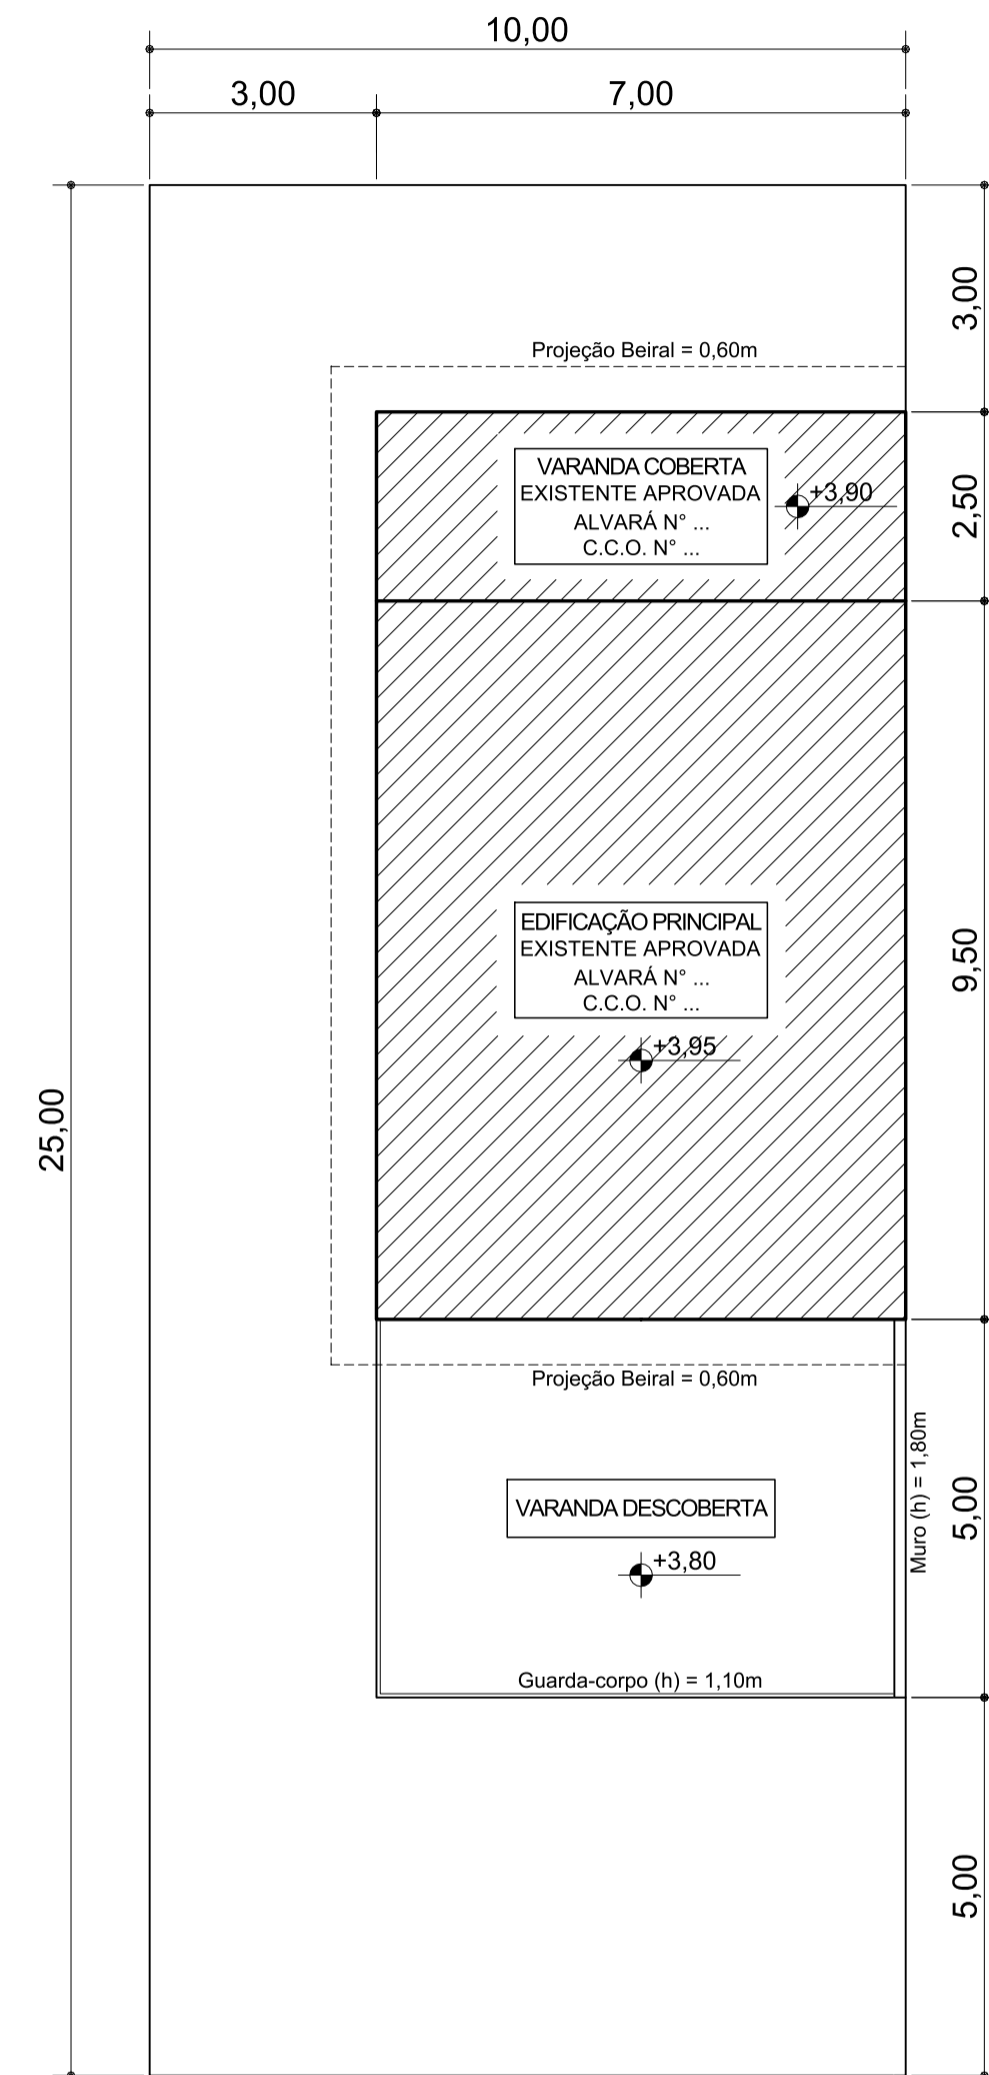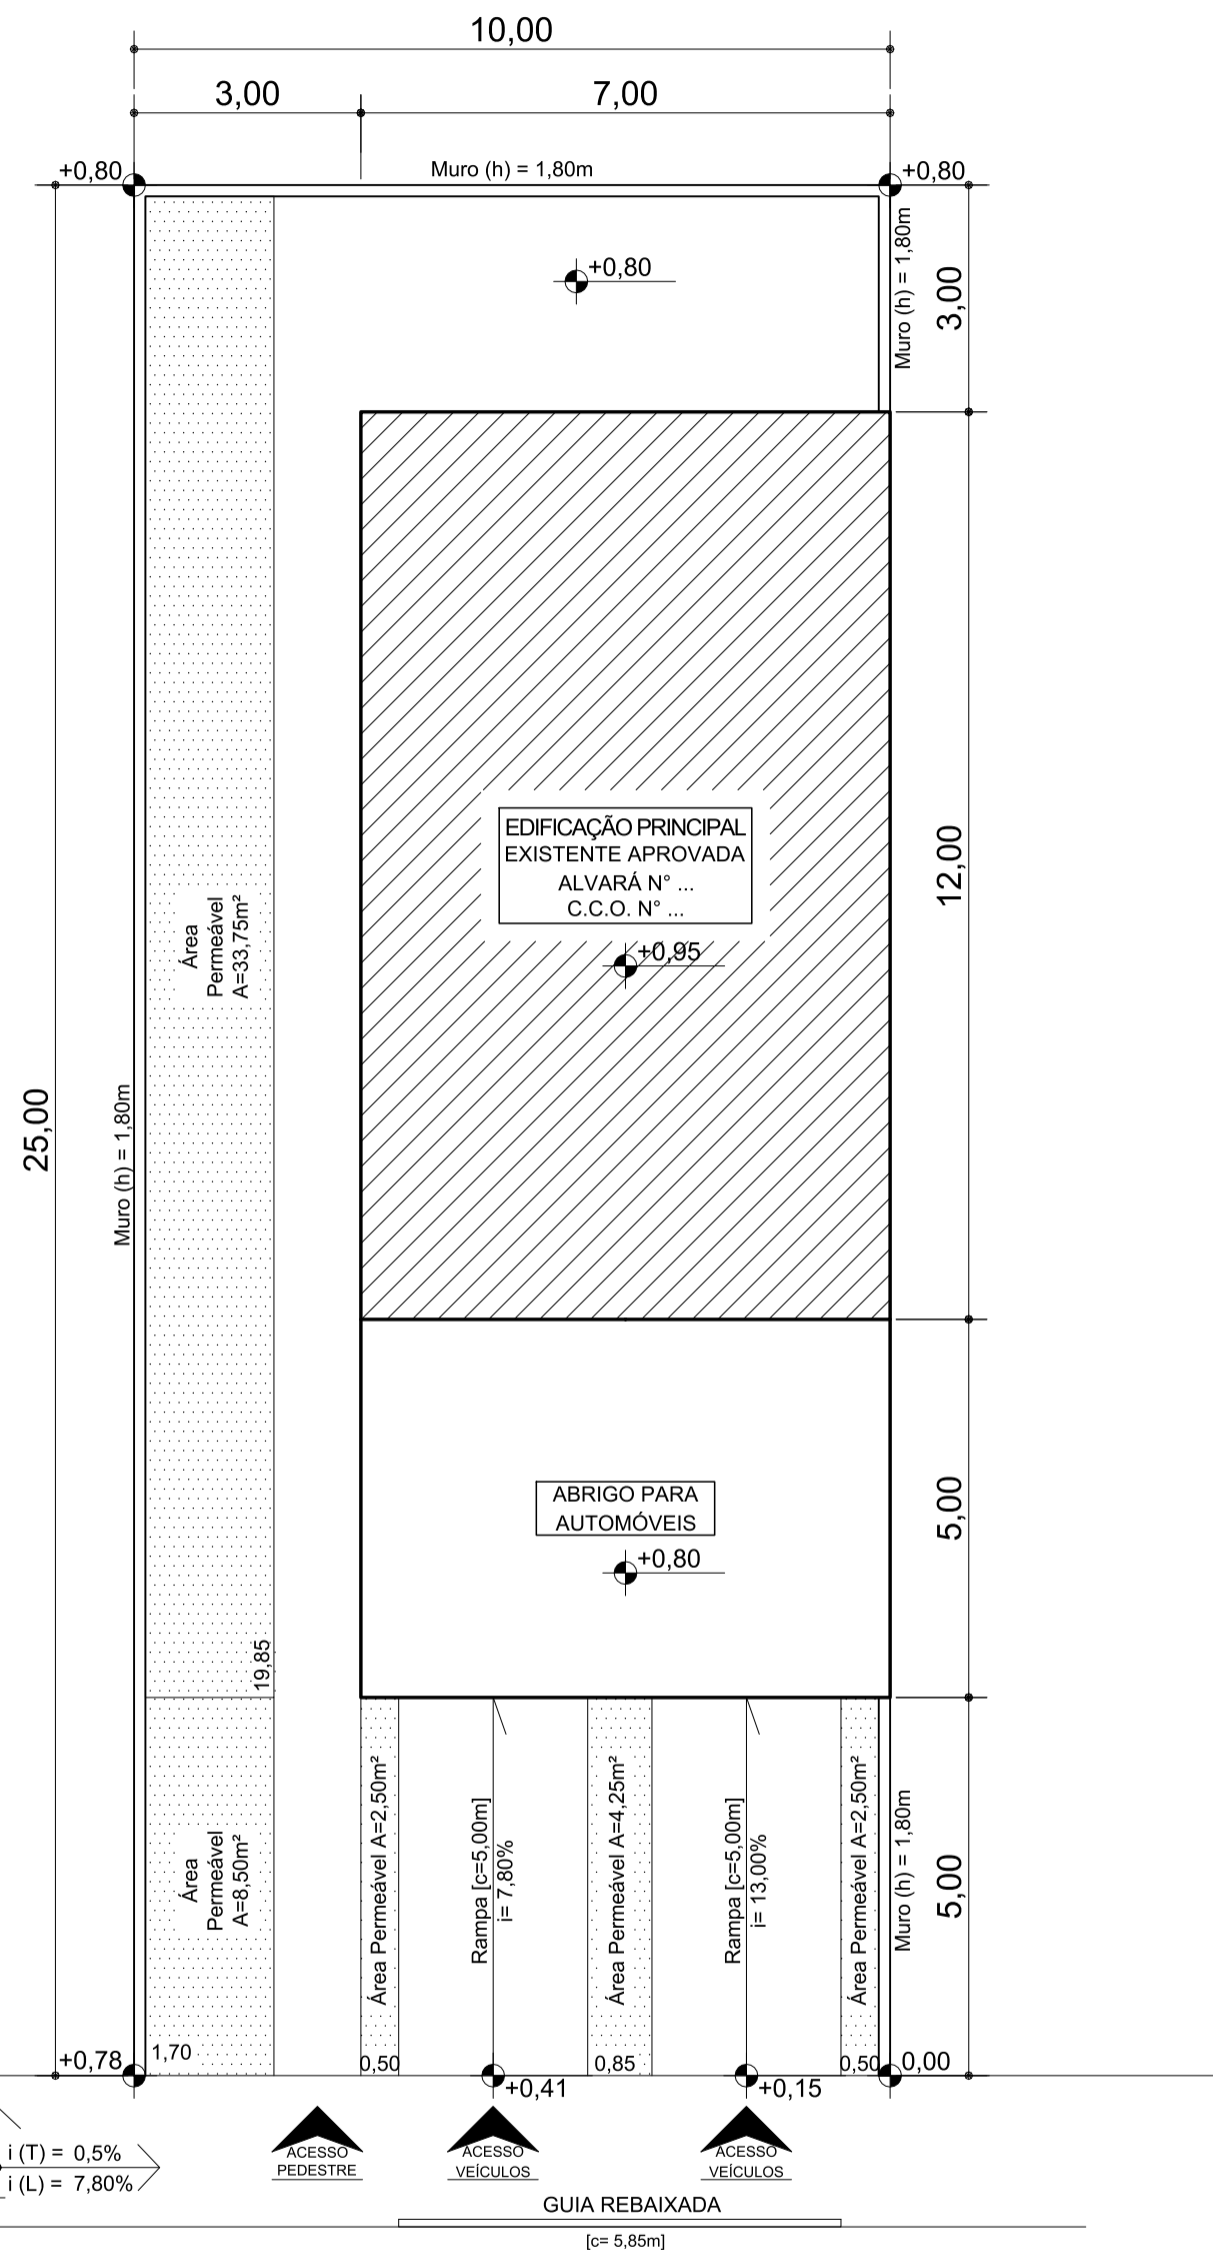

PLANTA DO PAV. TÉRREO

PLANTA DO PAV. SUPERIOR

RUA RICARDO CORAÇÃO DOS OUTROS

PRIMEIRO