

**NOTAS:**

1 - ESPAÇO RESERVADO PARA EVENTUAIS NOTAS NECESSÁRIAS CONFORME A ESPECIFICIDADE DO PROJETO.

**PROGRAMA ARQUITETÔNICO**

EDIFICAÇÃO	COMPARTIMENTO	QUANTIDADE
Edificação Principal - Pav. Inferior	Salas	02
	Área de Serviço (coberta)	01
	Cozinha	01
	Escritório	01
	Banheiros	02
	Varanda Coberta	01
Edificação Principal - Pav. Térreo	Abrigo para autos	01
	Vinil - 8,00m²	01
	Dormitórios	04
	Banheiros	03
	Varanda Descoberta	01

**LEGENDA**

	ÁREAS EXISTENTES APROVADAS A CONSERVAR ALVARÁ N°... / C.C.O. N°...		A CONSTRUIR		ÁREA PERMEÁVEL		TERRA EM CORTE
--	--	--	-------------	--	----------------	--	----------------

**PROJETO SIMPLIFICADO**

PLANTA PAV. INFERIOR E TÉRREO

FOLHA: ÚNICA

ESCALA: 1:100

OBRA: AMPLIAÇÃO DE UMA RESIDÊNCIA ASSOBRADADA

TIPOLOGIA: UNIRRESIDENCIAL

PROPRIETÁRIO: POLICARPO QUARESMA

ZONA: ZOP-2

COMPROMISSÁRIO:

TO: 48,00%

LOGRADOURO: RUA RICARDO CORAÇÃO DOS OUTROS

CA: 0,86


NÚMERO: 1915

BAIRRO: JD. LIMA BARRETO

MUNICÍPIO: MOGI DAS CRUZES

INSCRIÇÃO CADASTRO: S 99 Q 201 U 001

T.P. 21,02%

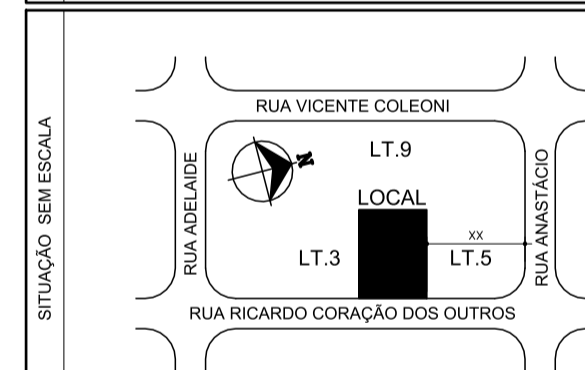

**DECLARAÇÕES**

Declaro que a aprovação do projeto não implica no reconhecimento por parte da prefeitura do direito de propriedade do terreno e que a obra objeto deste projeto não será iniciada antes da retirada do alvará correspondente.  
Declaro para os devidos fins de direito inclusive na esfera penal que este projeto obedece rigorosamente todas as disposições legais federais, estaduais e municipais que disciplinam os aspectos edilícios, ambientais e do ordenamento do uso e ocupação do solo; bem como as Normas Técnicas Brasileiras -NBR's.


PROPRIETÁRIO: RG: CPF:

AUTOR DO PROJETO: TÍTULO CAU / CREA N°: RRT / ART N°: PREF:


RESPONSÁVEL PELA EXECUÇÃO DA OBRA: TÍTULO CAU / CREA N°: RRT / ART N°: PREF:

QUADRO DE ÁREAS	TERRENO	CONSTRUIR	EXISTENTE APROVADO HABITE-SE N°	EXISTENTE REGULARIZAR	DEMOLIR
TÉRREO - RES.			95,00m²		
ABRIGO P/ AUTO			30,00m²		
INFERIOR - RES.			65,00m²		
VARANDA COBERTA	25,00m²				
TOTAL	25,00m²	190,00m²			
ÁREA TOTAL DA CONSTRUÇÃO					215,00m²

PRIMEIRO

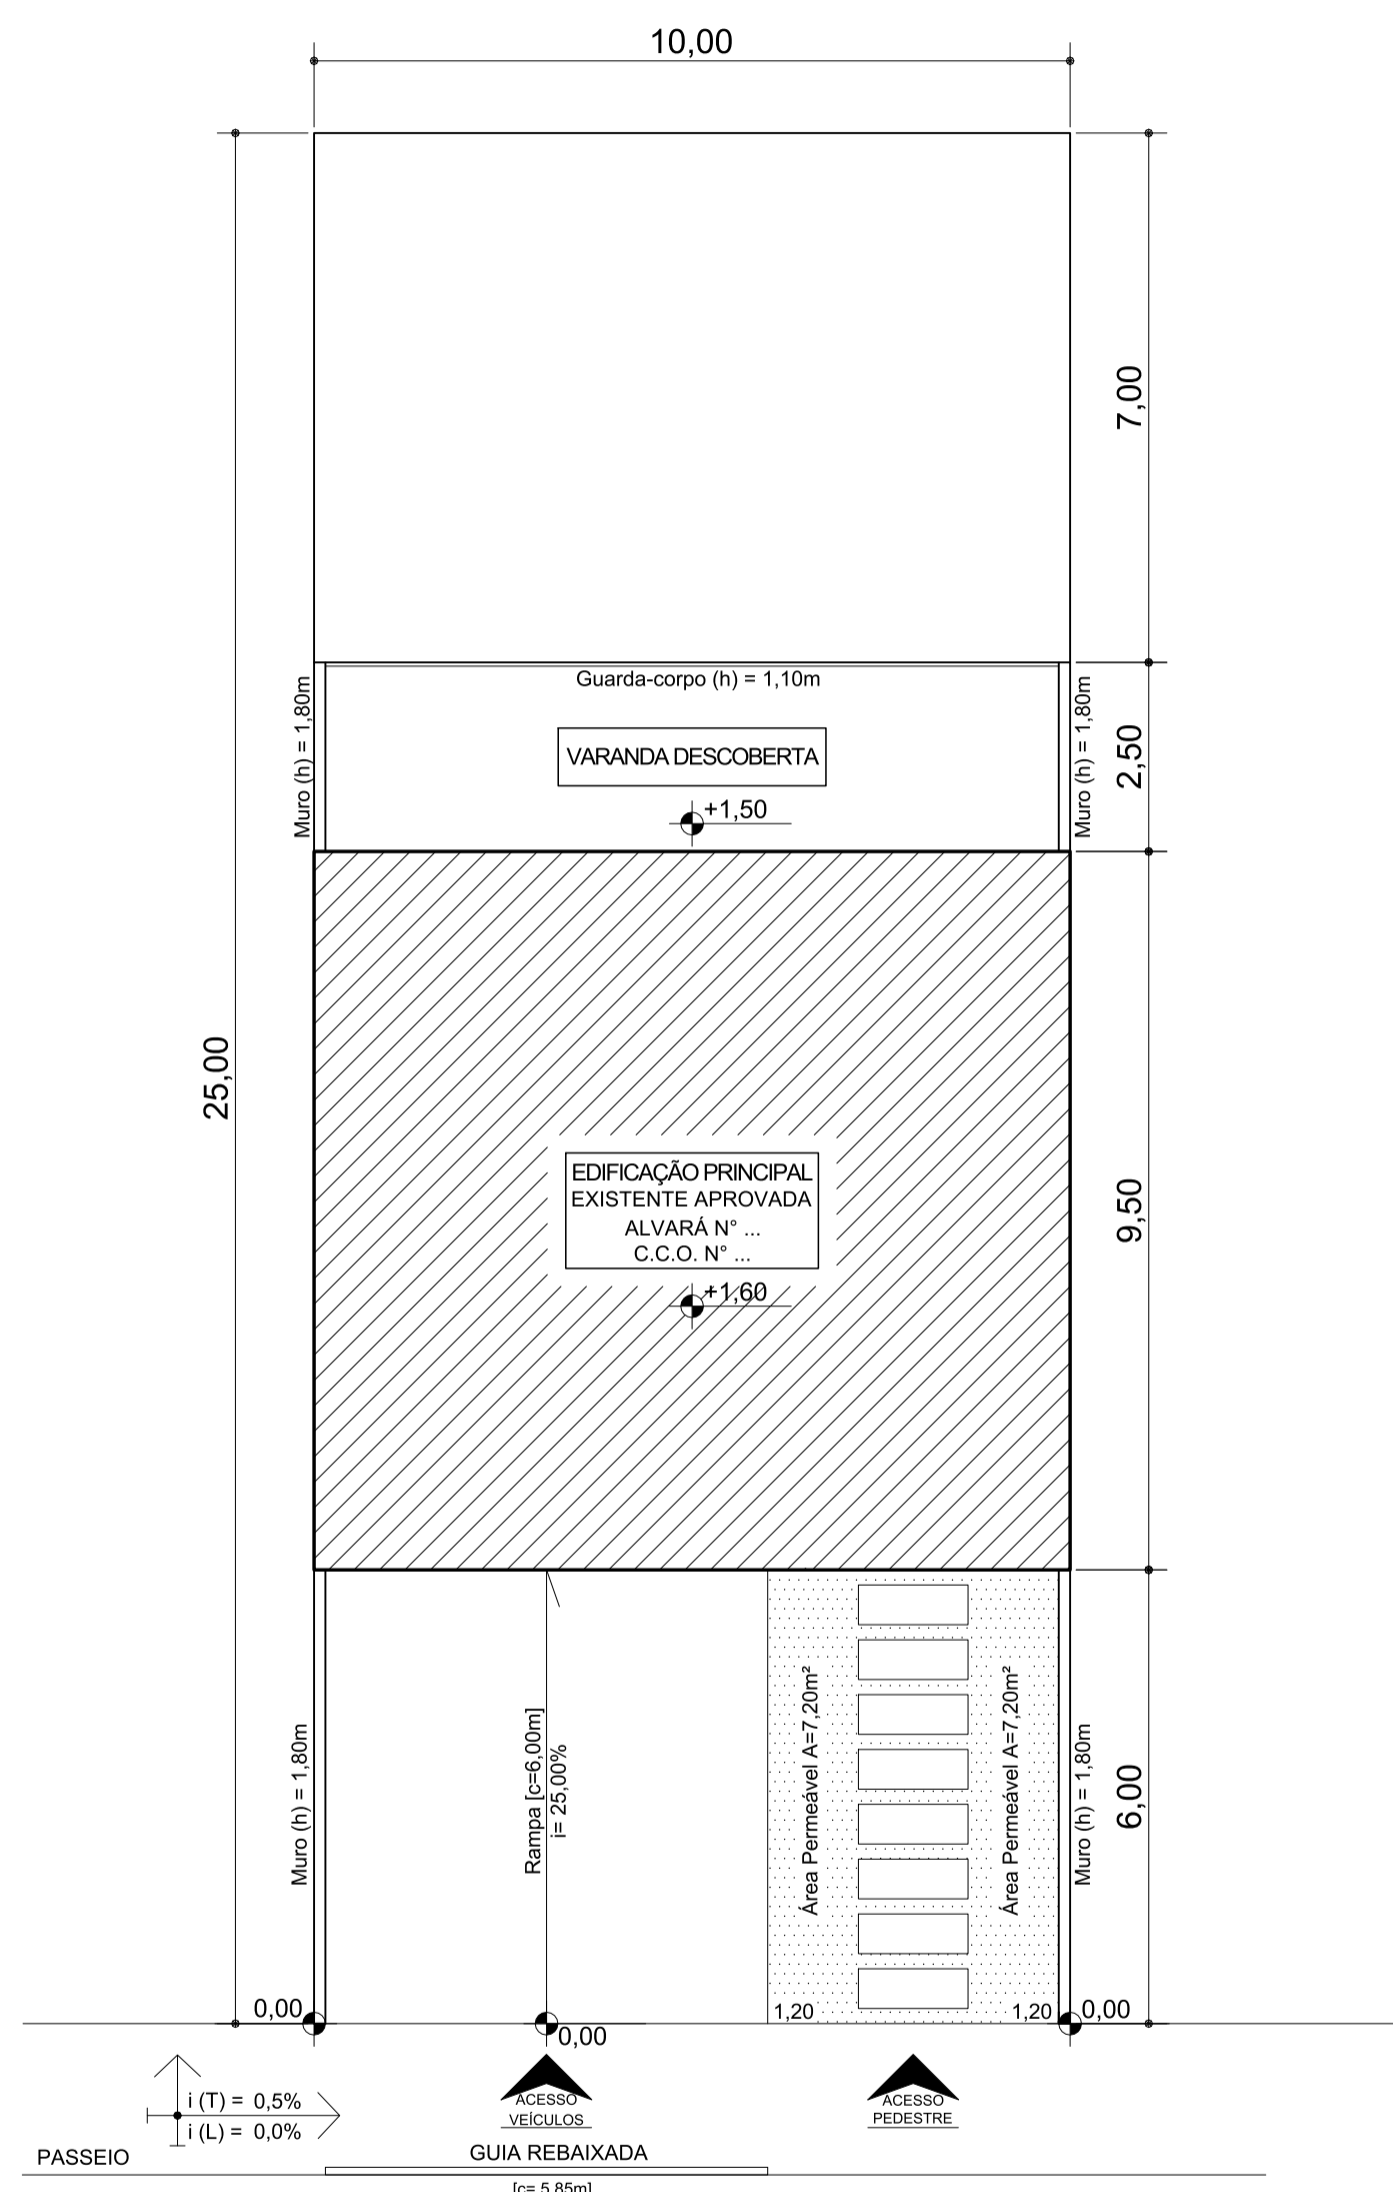

PLANTA DO PAV. TÉRREO

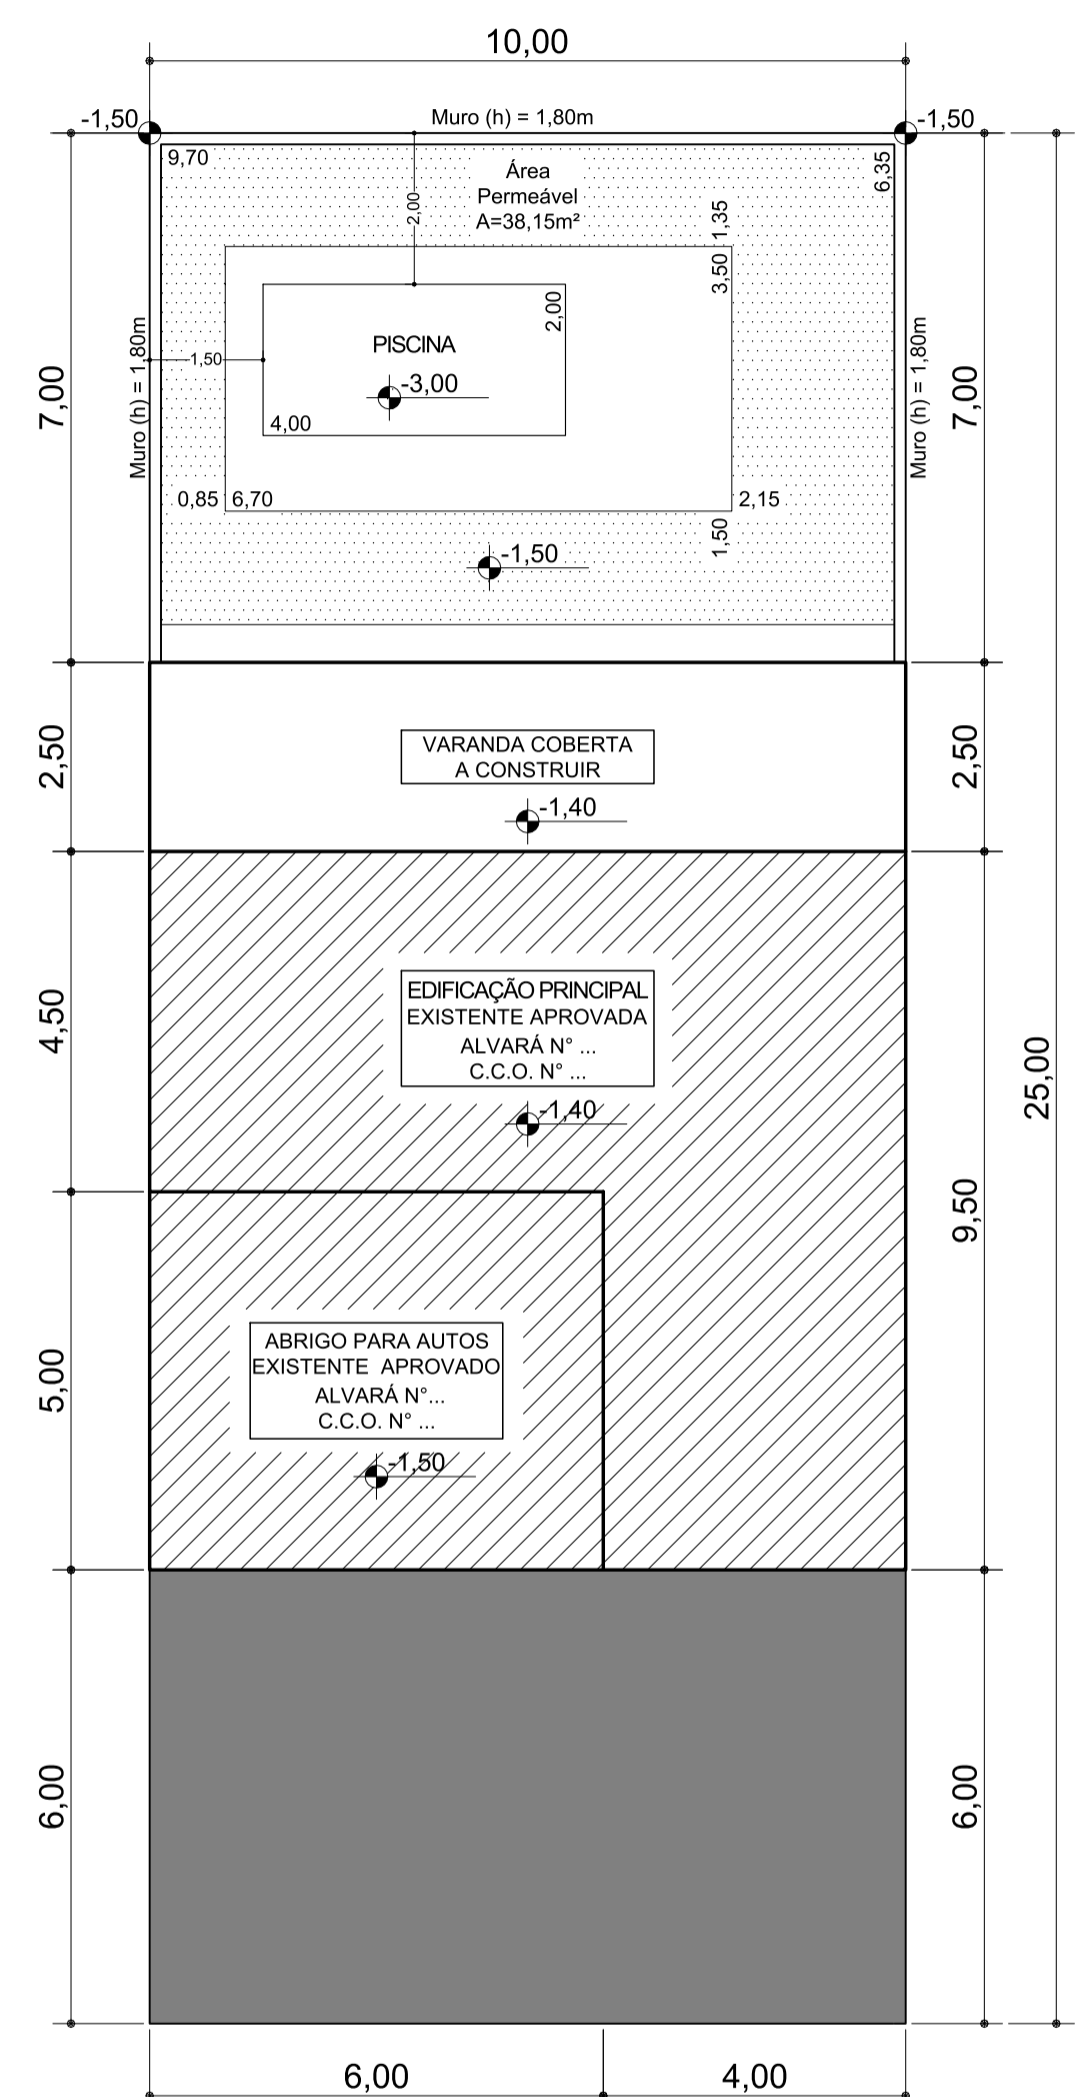

PLANTA DO PAV. INFERIOR