

NOTAS:

1 - ESPAÇO RESERVADO PARA EVENTUAIS NOTAS NECESSÁRIAS CONFORME A ESPECIFICIDADE DO PROJETO.

PROGRAMA ARQUITETÔNICO

EDIFICAÇÃO	COMPARTIMENTO	QUANTIDADE
Edificação Principal - Pav. Inferior	Salas	02
	Área de Serviço (coberta)	01
	Cozinha	01
	Escritório	01
	Banheiros	02
	Varanda Coberta	01
Edificação Principal - Pav. Térreo	Abrigo para autos	01
	Vinil - 8,00m²	01
	Dormitórios	04
	Banheiros	03
	Varanda Descoberta	01

LEGENDA

	ÁREAS EXISTENTES APROVADAS A CONSERVAR ALVARÁ N°... / C.C.O. N°...		ÁREAS EXISTENTES A REGULARIZAR		ÁREA PERMEÁVEL		TERRA EM CORTE
--	--------------------------------------------------------------------	--	--------------------------------	--	----------------	--	----------------

PROJETO SIMPLIFICADO

PLANTA PAV. INFERIOR E TÉRREO

FOLHA: ÚNICA

ESCALA: 1:100

REGULARIZAÇÃO DA AMPLIAÇÃO DE UMA RESIDÊNCIA ASSOBRADADA

UNIRRESIDENCIAL


PROPRIETÁRIO:	POLICARPO QUARESMA		
COMPROMISSÁRIO:			
LOGRADOURO:	RUA RICARDO CORAÇÃO DOS OUTROS		
NÚMERO:	BAIRRO:	MUNICÍPIO:	
1915	JD. LIMA BARRETO	MOGI DAS CRUZES	
INSCRIÇÃO CADASTRO:	S 99 Q 201 U 001		

ZONA	ZOP-2
TO:	48,00%
CA:	0,86
T.P.	21,02%


DECLARAÇÕES

Declaro que a aprovação do projeto não implica no reconhecimento por parte da prefeitura do direito de propriedade do terreno e que a obra objeto deste projeto não será iniciada antes da retirada do alvará correspondente.
Declaro para os devidos fins de direito inclusive na esfera penal que este projeto obedece rigorosamente todas as disposições legais federais, estaduais e municipais que disciplinam os aspectos edilícios, ambientais e do ordenamento do uso e ocupação do solo; bem como as Normas Técnicas Brasileiras -NBR's.


PROPRIETÁRIO:	RG:	CPF:
AUTOR DO PROJETO:	TÍTULO CAU / CREA N°:	PREF:
RESPONSÁVEL PELA EXECUÇÃO DA OBRA:	TÍTULO CAU / CREA N°:	PREF:

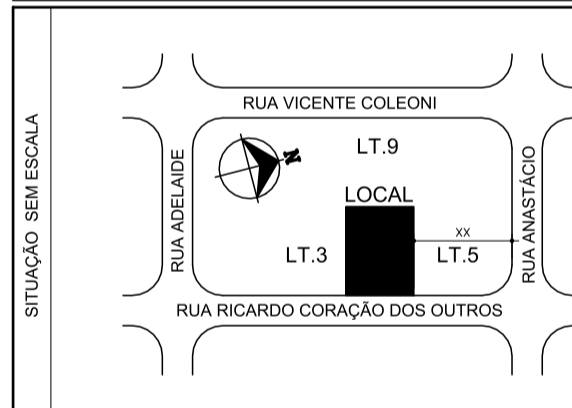

PAVIMENTO	CONSTRUIR	EXISTENTE APROVADO HABITE-SE N°	EXISTENTE A REGULARIZAR	DEMOLIR
TÉRREO - RES.		95,00m²		
ABRIGO P/ AUTO		30,00m²		
INFERIOR - RES.		65,00m²		
VARANDA COBERTA			25,00m²	
TOTAL		190,00m²	25,00m²	
ÁREA TOTAL DA CONSTRUÇÃO	215,00m²			

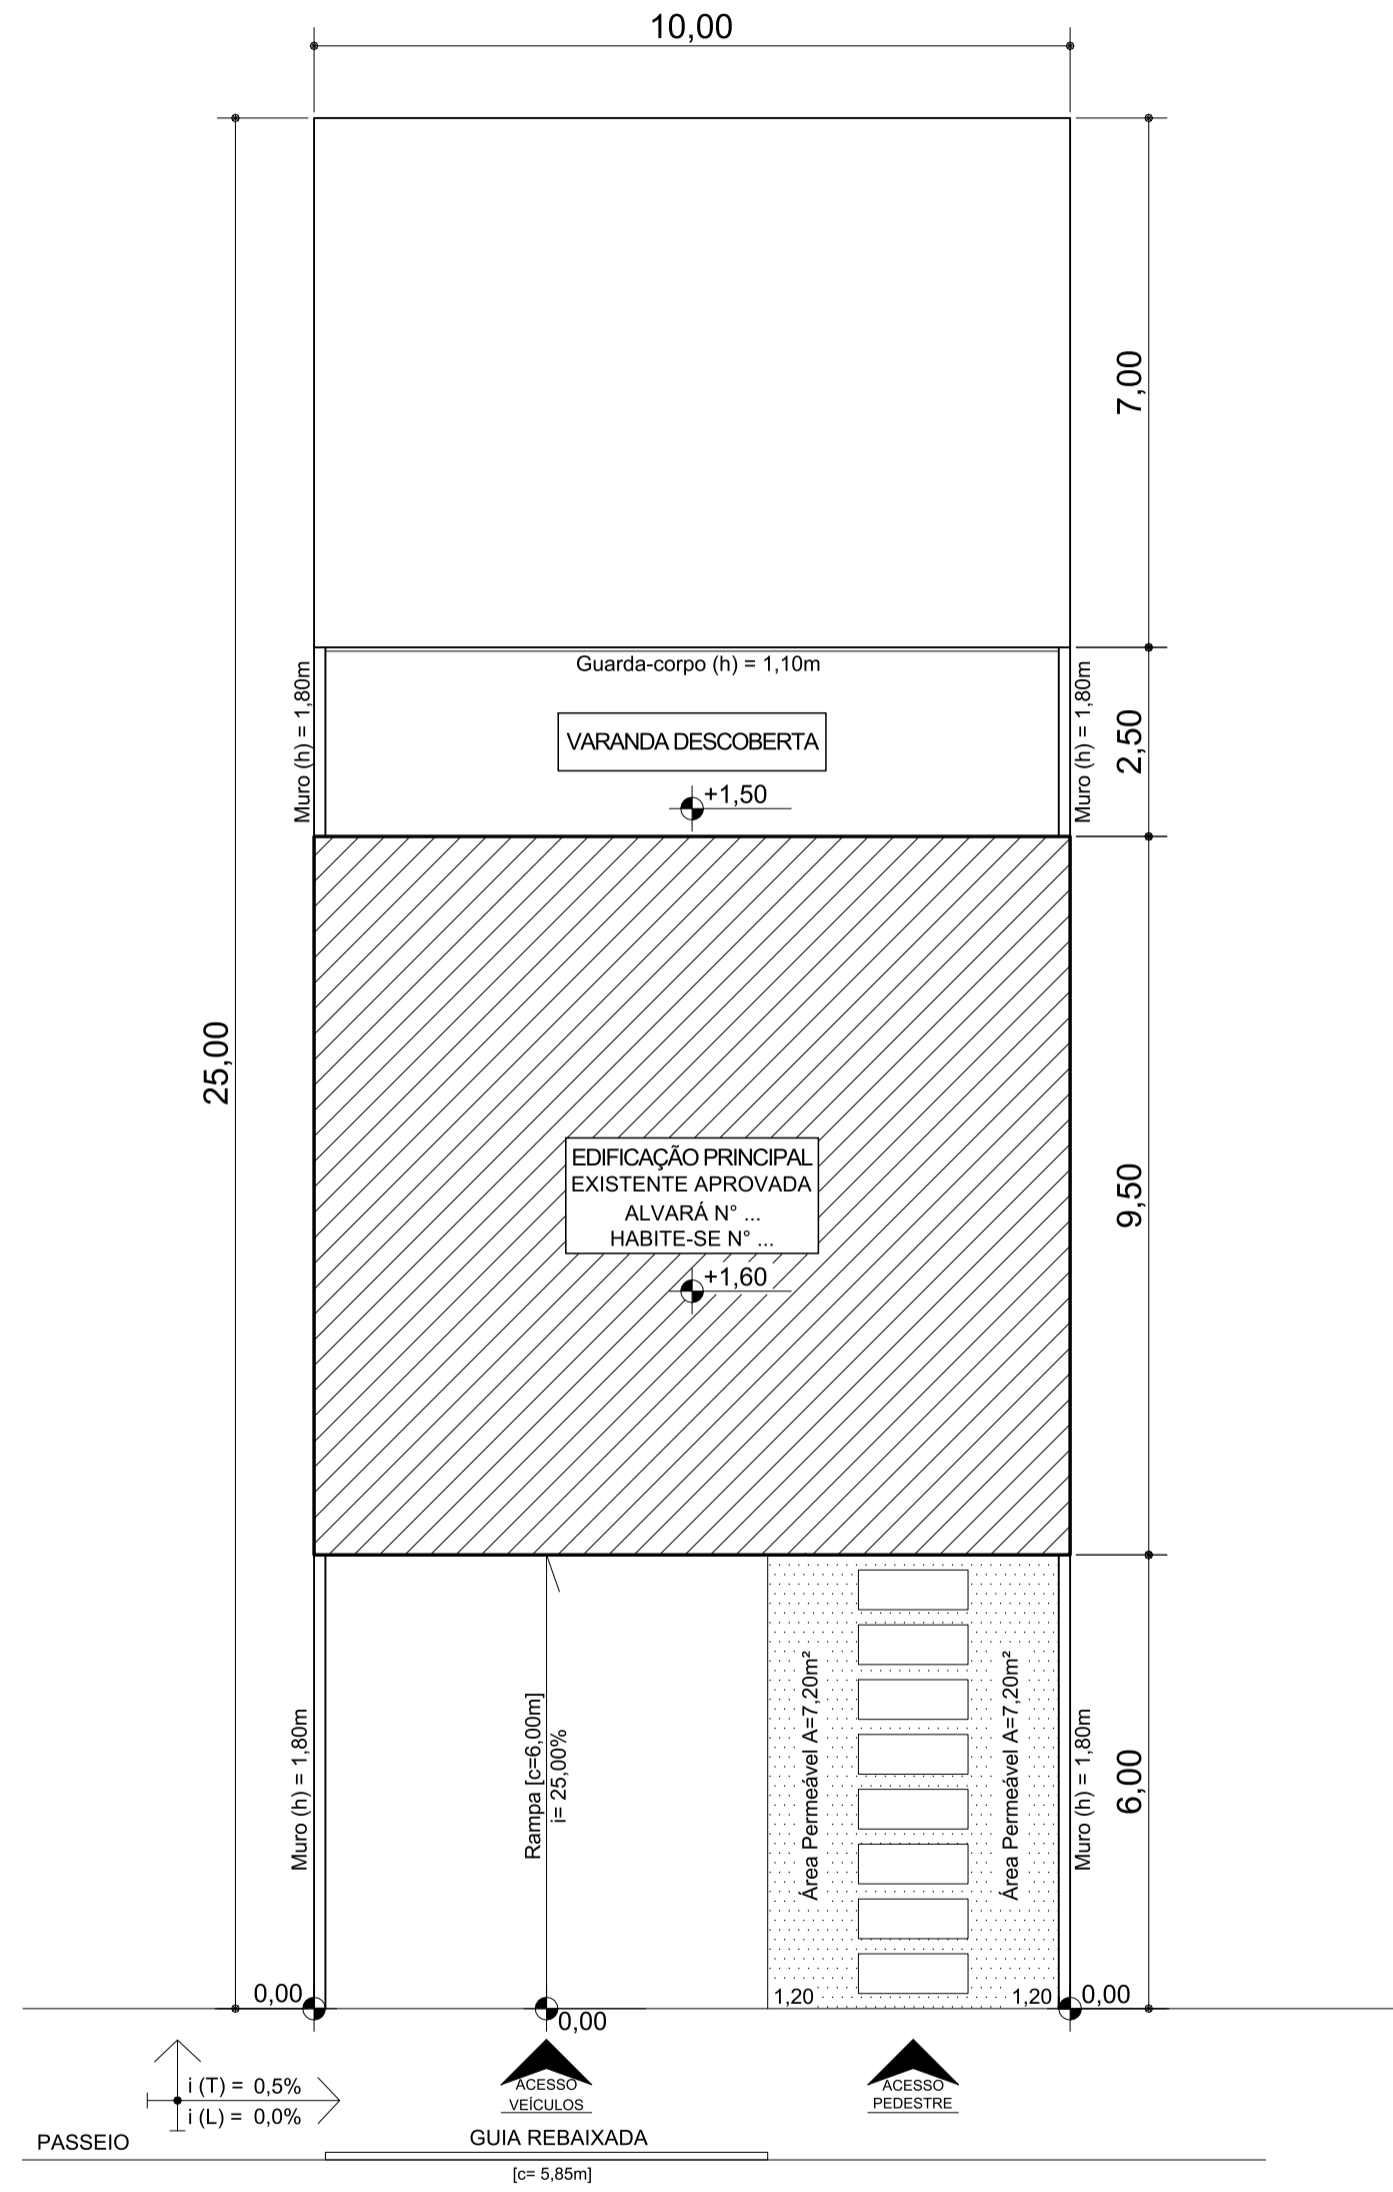

PLANTA DO PAV. TÉRREO

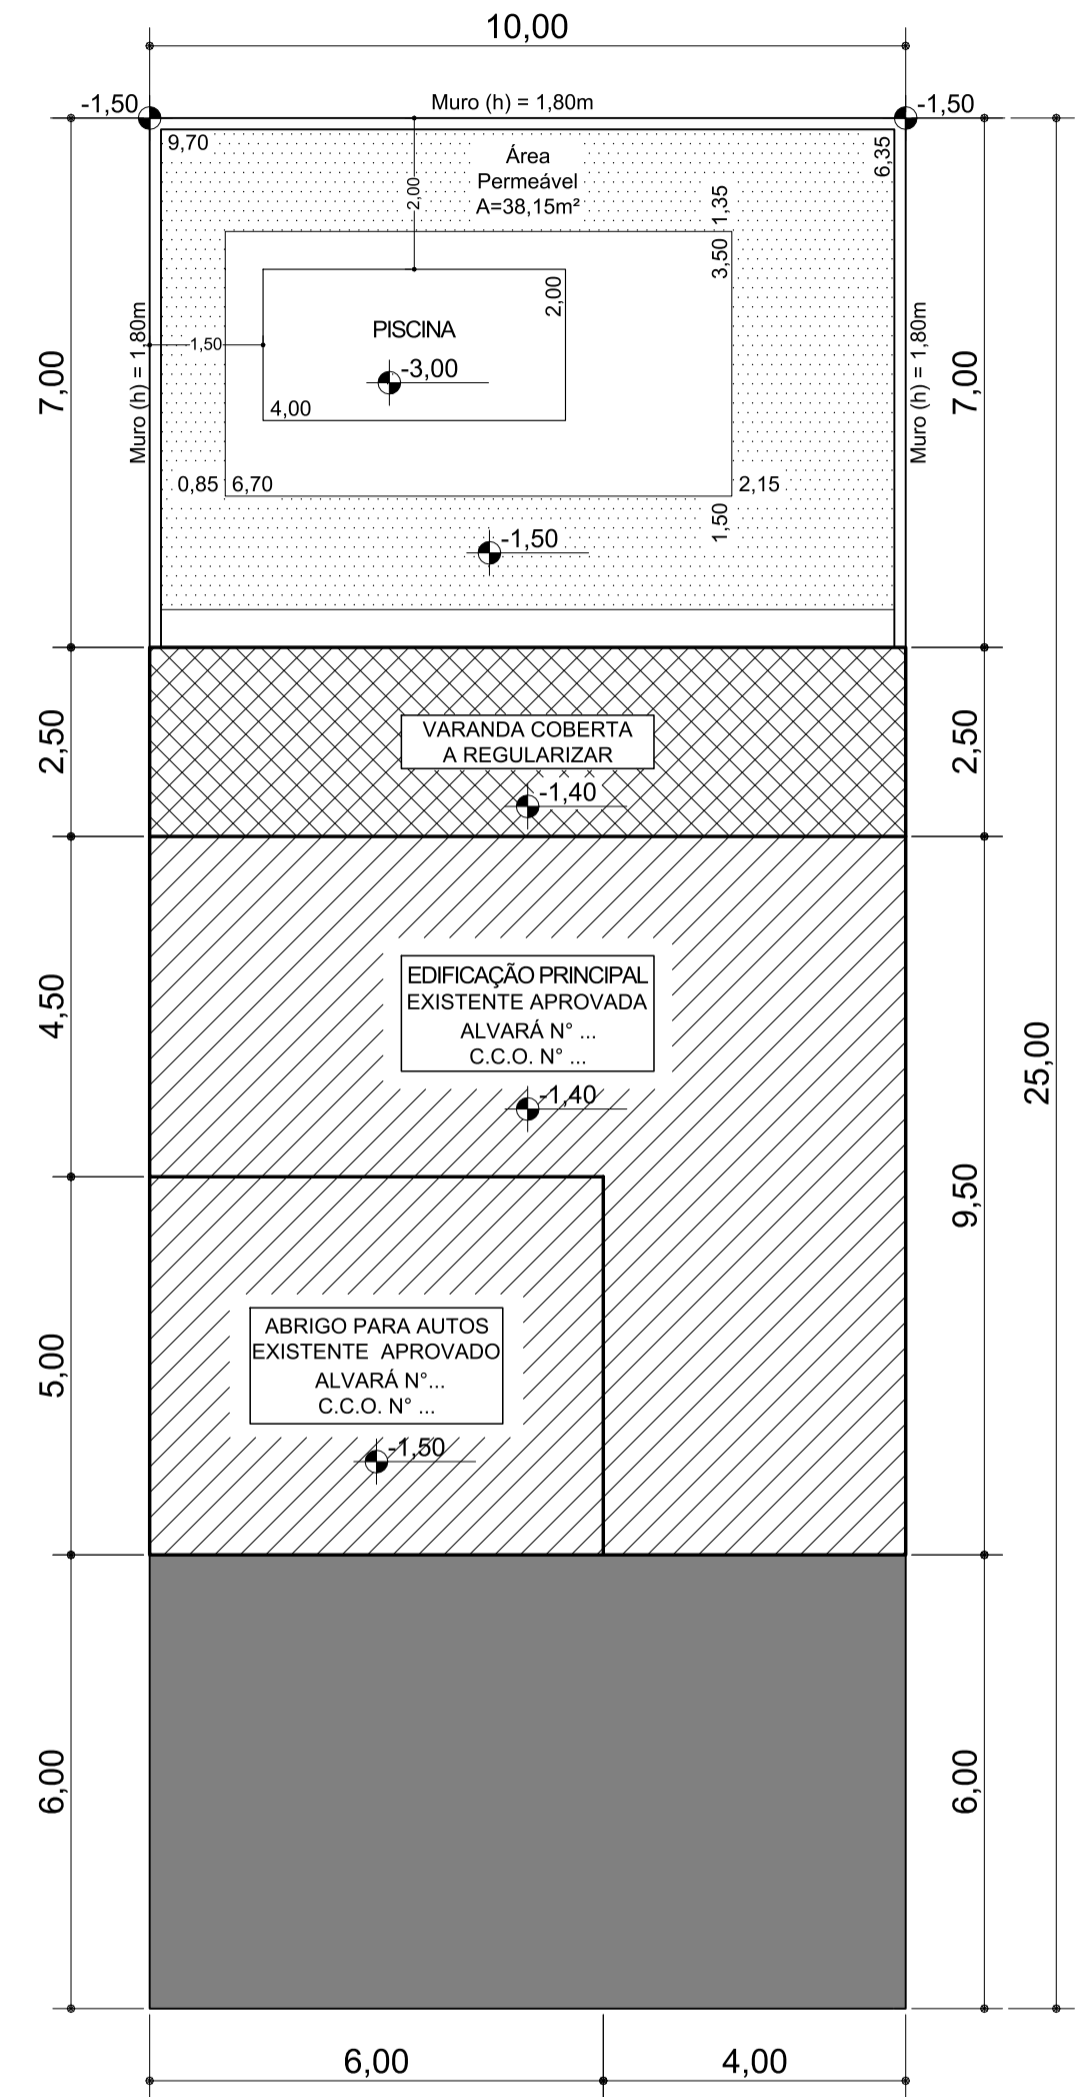

PLANTA DO PAV. INFERIOR