


CORTES ESQUEMÁTICO

NOTAS:
1-ESPONJA RESERVATÓRIO PARA ENTERRAR UMOS NECESSÁRIOS CONFORME A PERFORMANCE DO PROJETO

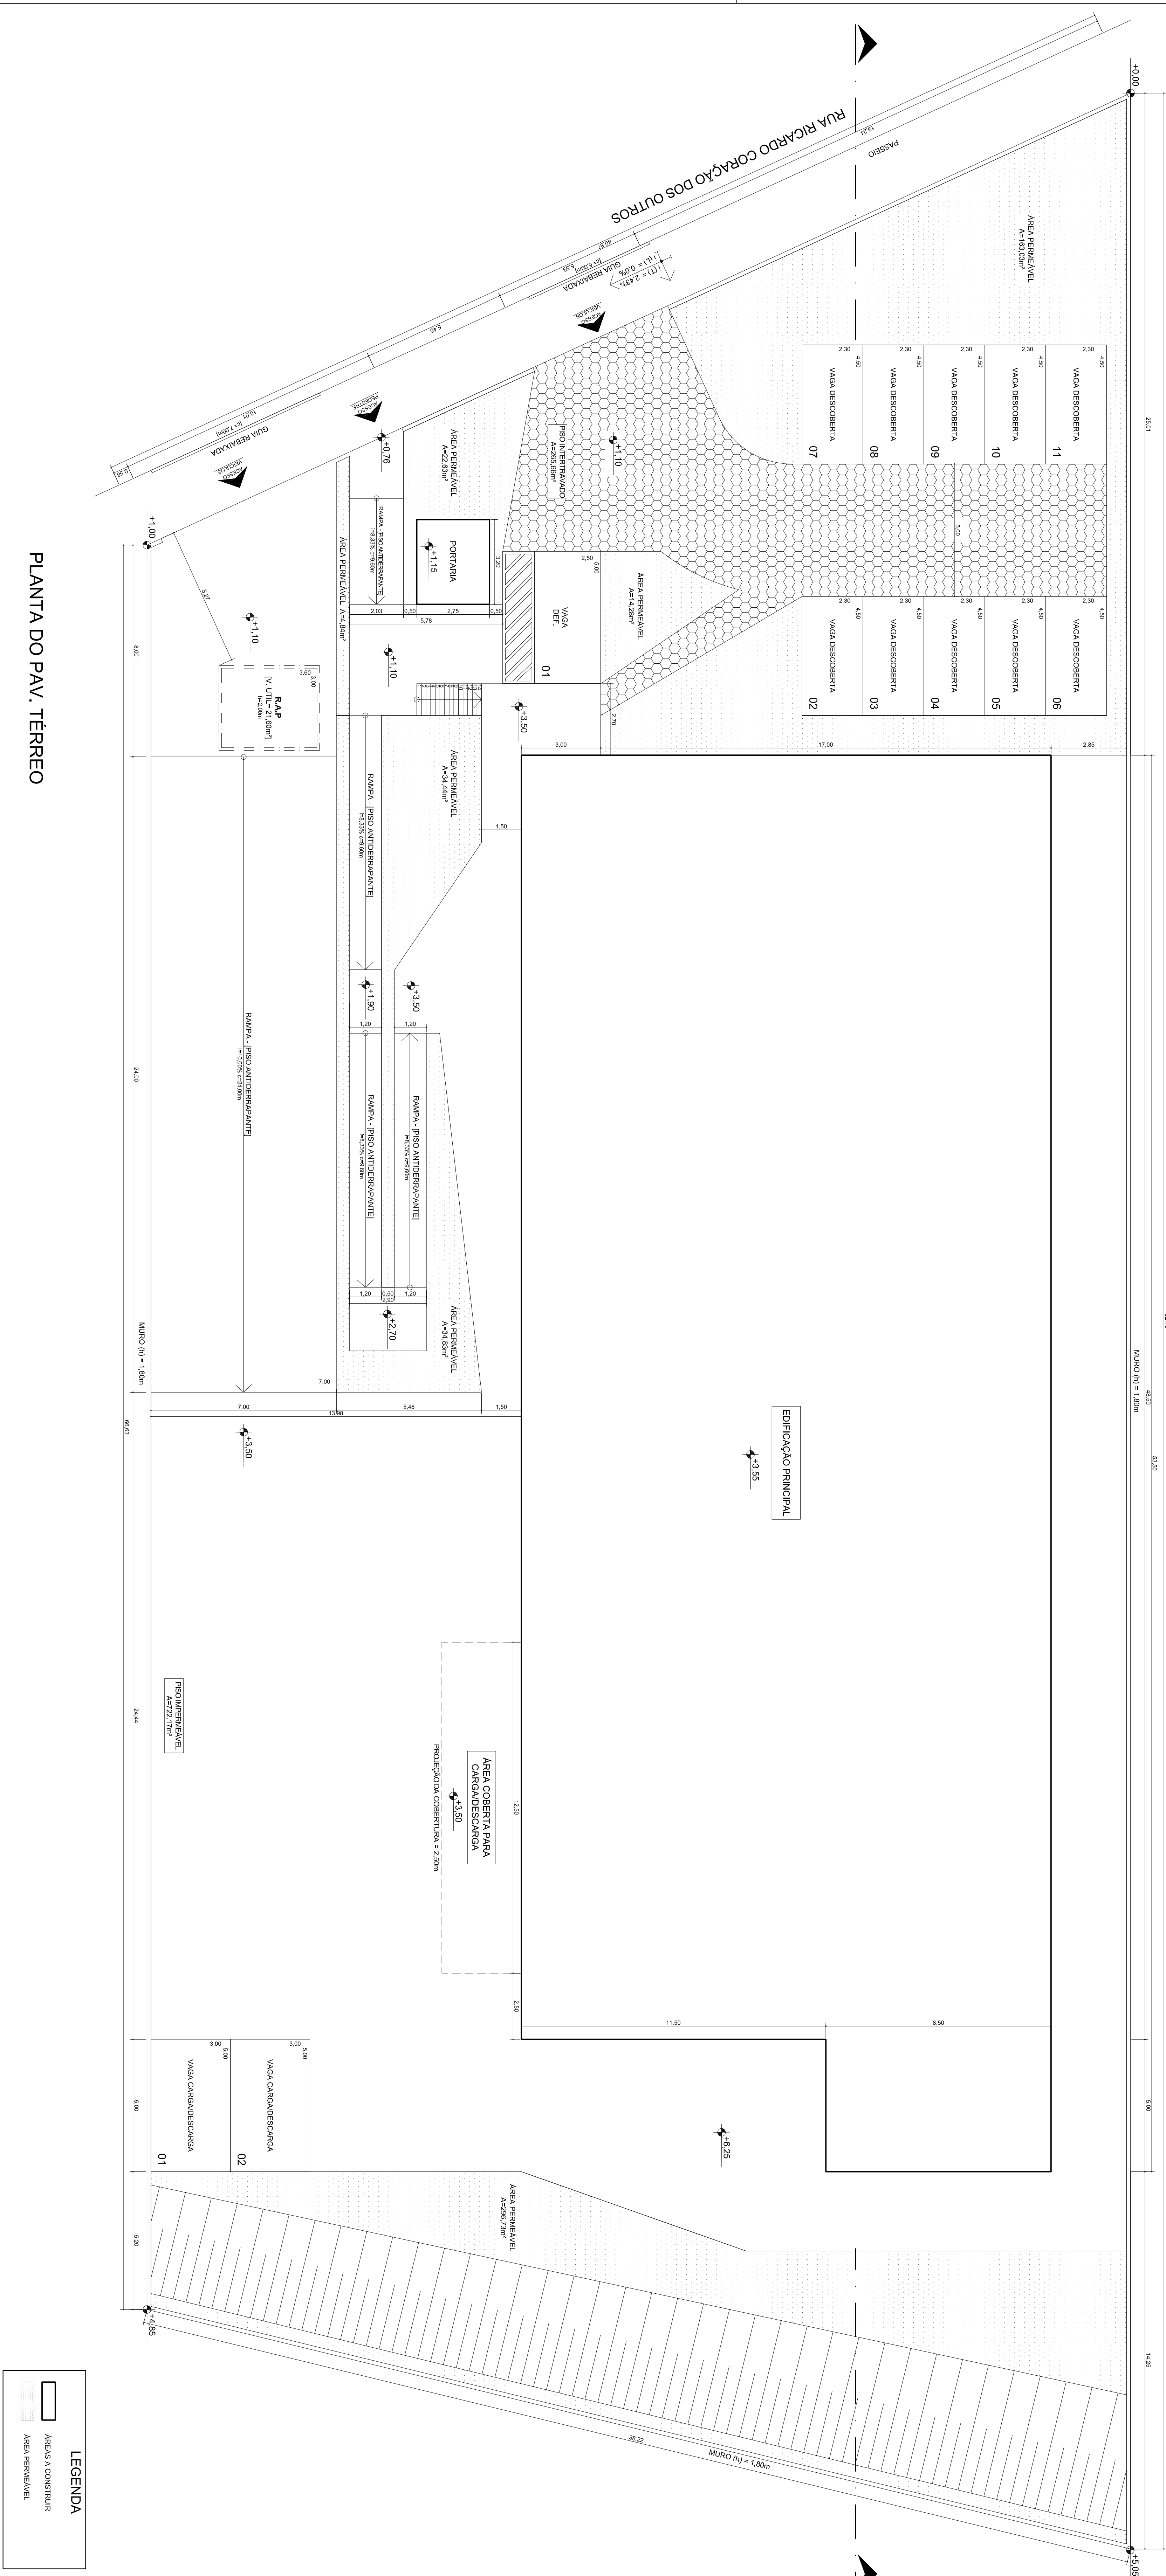

PLANTA DO PAV. TERREO

LEGENDA

PROJETO SIMPLIFICADO PLANTA E CORTES ESQUEMÁTICO CONSTRUÇÃO DE UMA UNIDADE INDUSTRIAL		FOLHA: ÚNICA ESCALA: 1:100
PROJETADE POLICARPO OLIVEIRA ZMR	CLIENTE POLICARPO OLIVEIRA ZMR	DATA 02/05/2011
ENDEREÇO RUA RICARDO CORAÇÃO DOS OUTROS Nº 1915 JARDIM SÃO CARLOS SÃO PAULO - SP	PROJETO Nº 02011-0101	PROJETO Nº 02011-0101

EDIFICAÇÃO	QUANTIDADE
Edificação Principal	01






