


SECRETARIA DE
TRANSPORTES



PREFEITURA DE
MOGI DAS CRUZES


PROPOSTA DE ALTERAÇÃO VIÁRIA E SEMAFÓRICA

PRAÇA KAZUO KIMURA NOVA MOGILAR

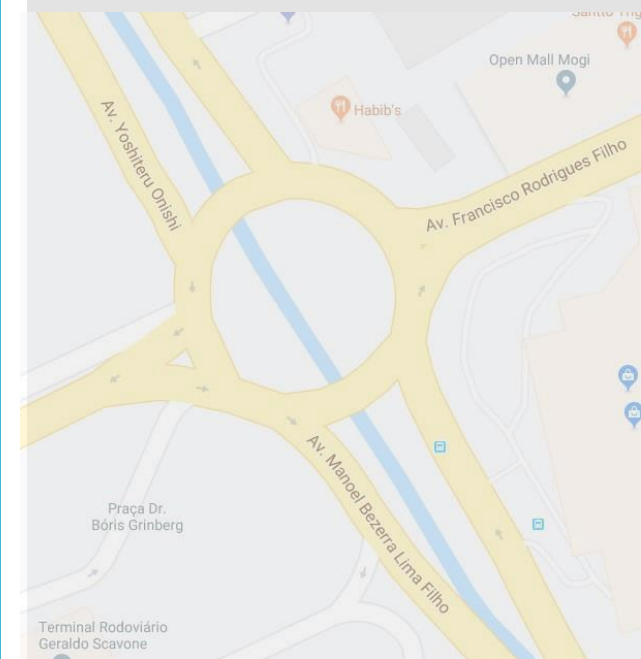

Aproximação pela
Av. Yoshiteru
Onishi


Av. Yoshiteru Onishi

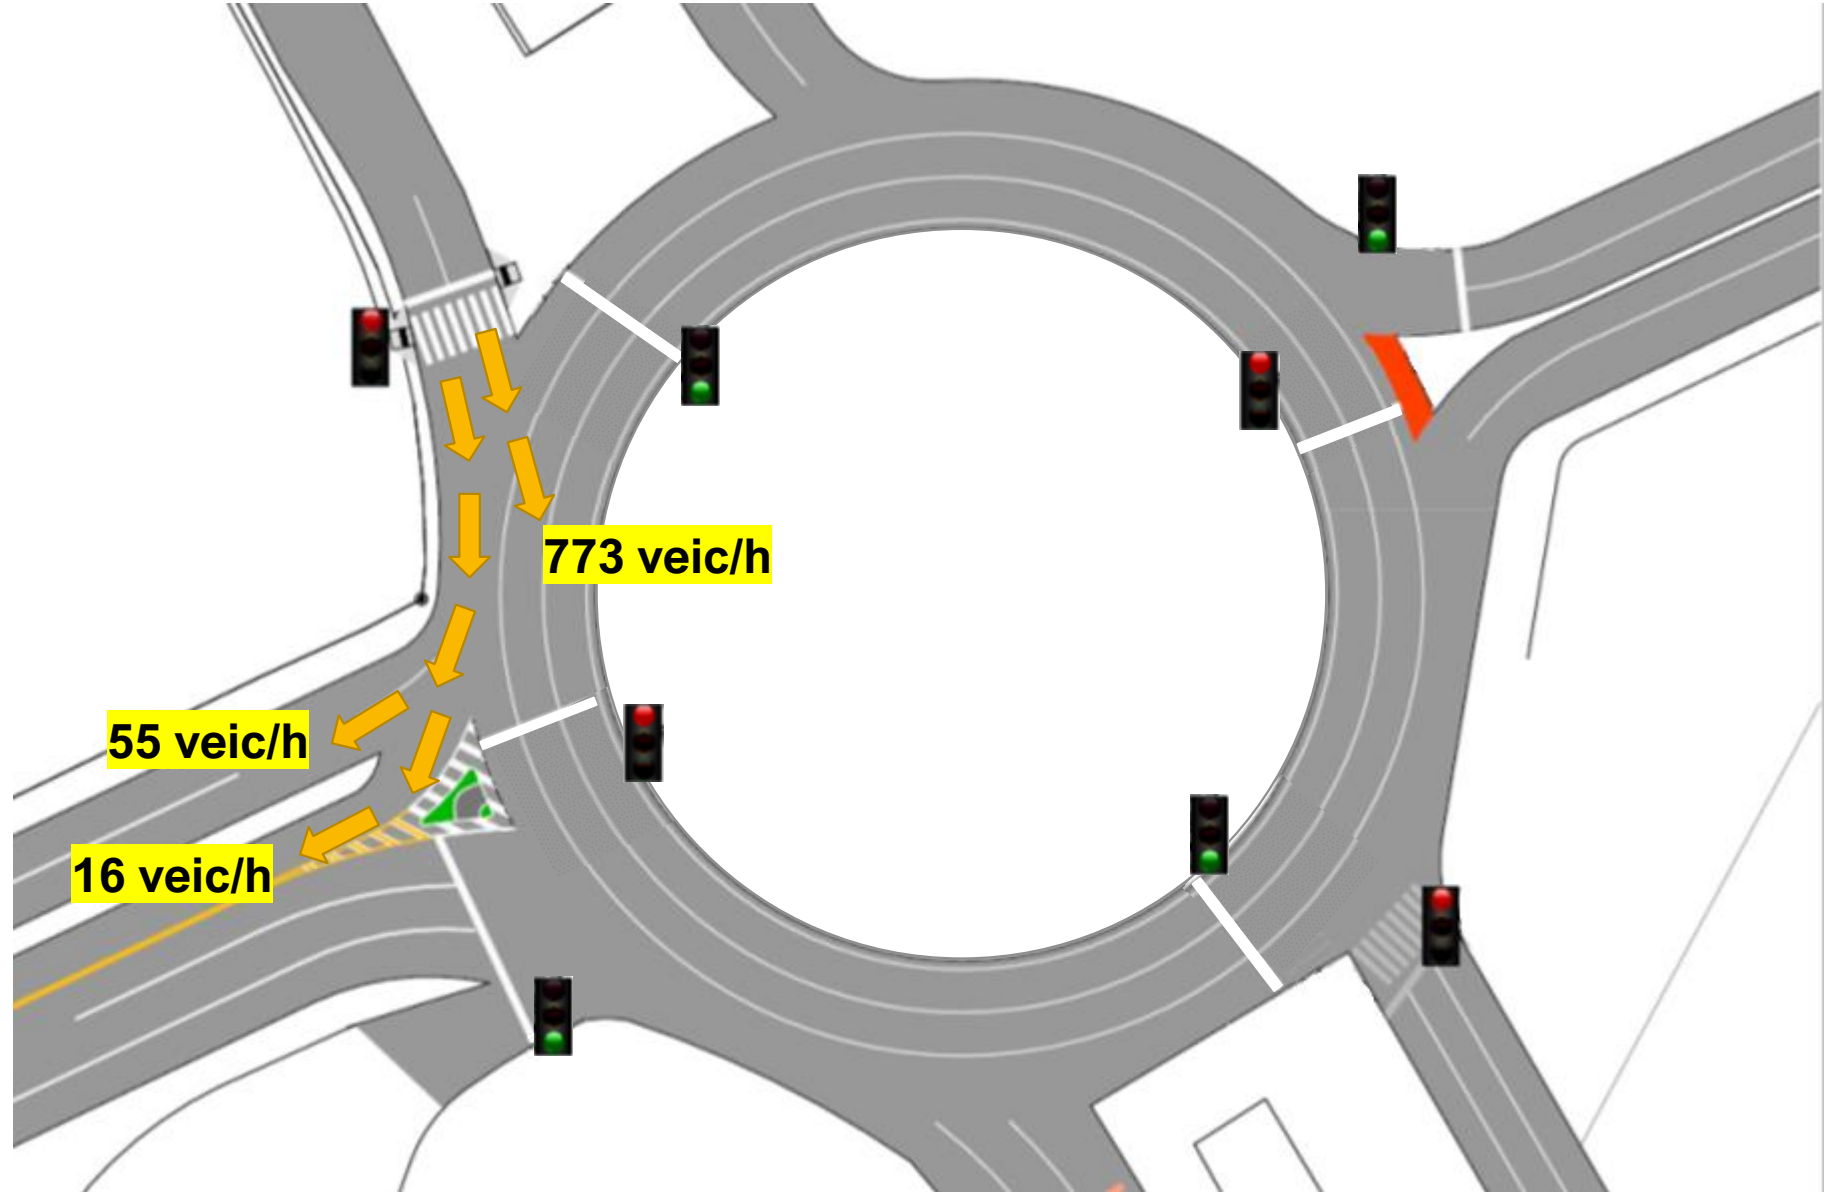

Av. Francisco R. Filho

Av. Yoshiteru Onishi


Movimentos dentro da Rotatória

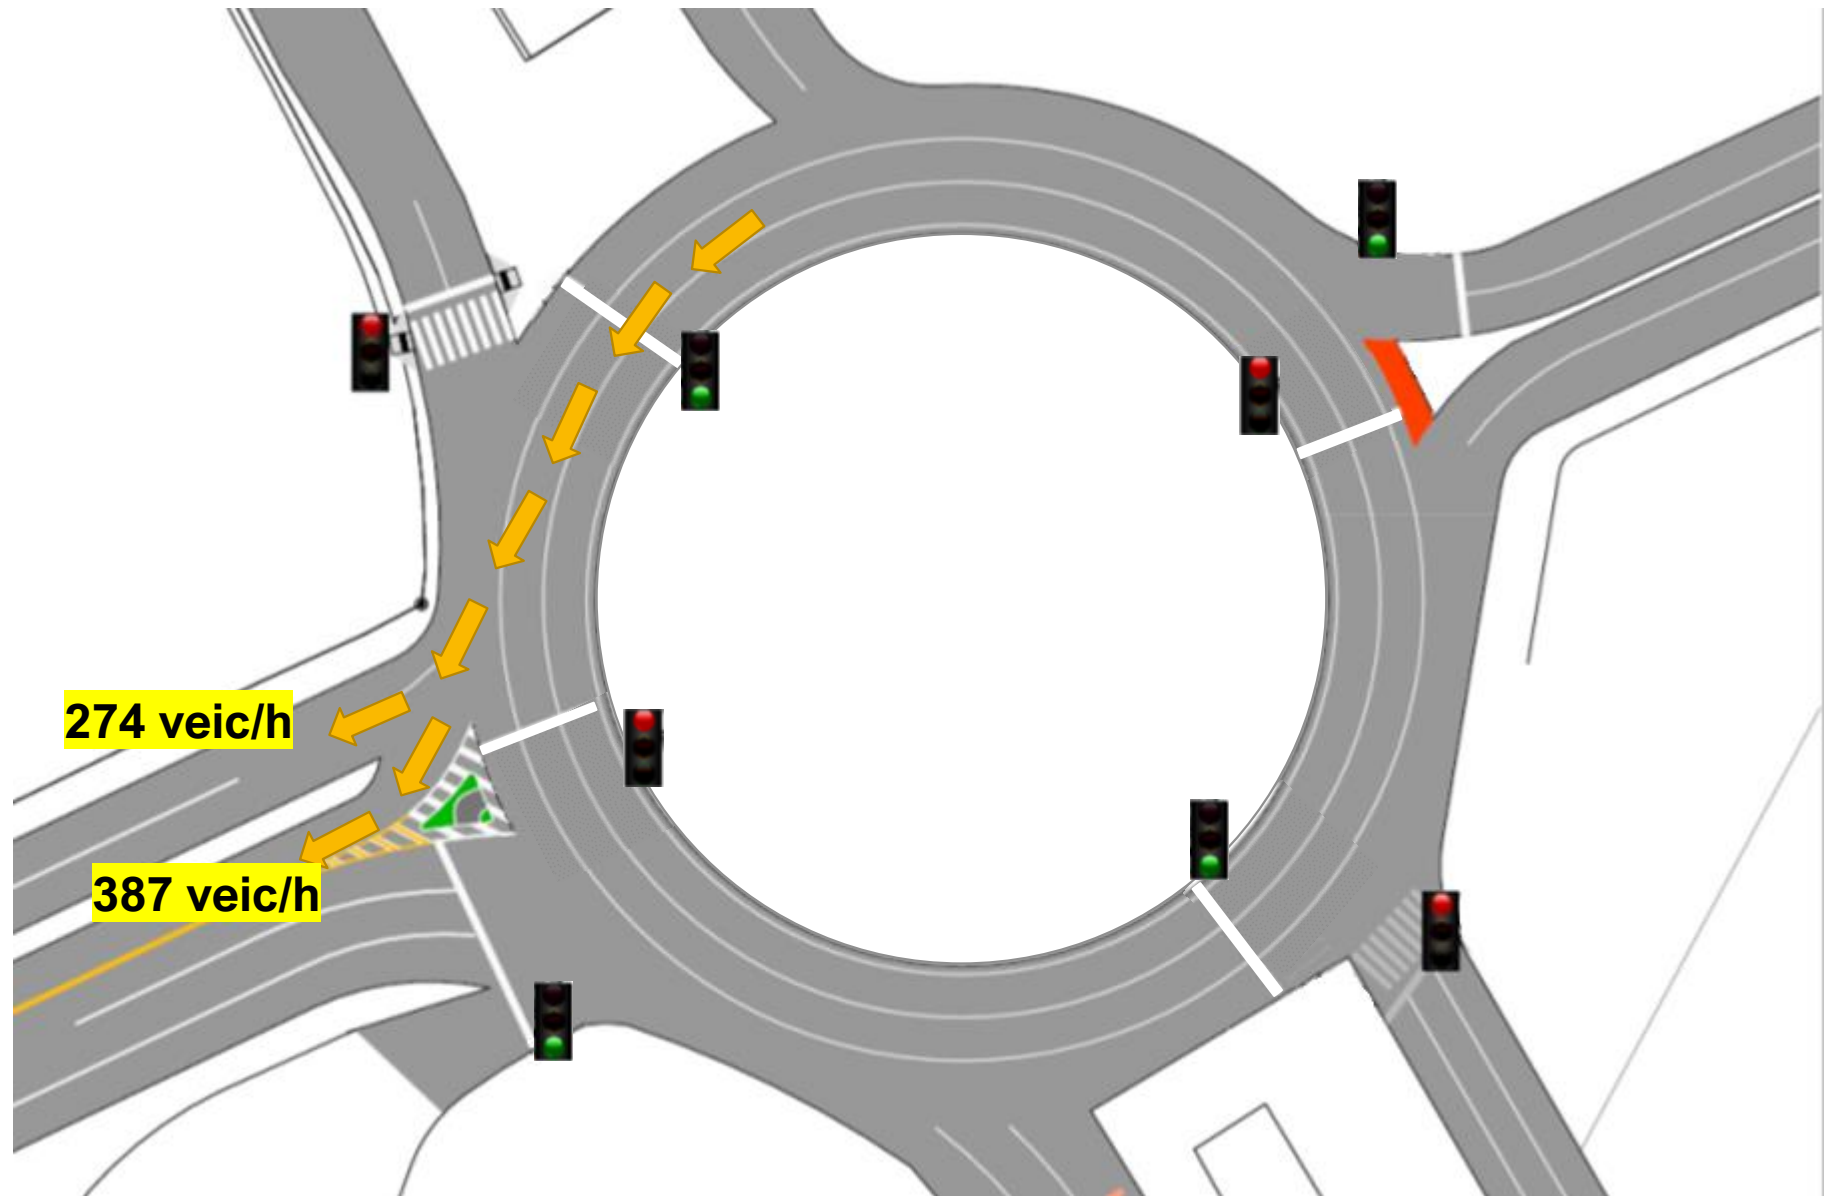

Av. Francisco R. Filho

Av. Yoshiteru Onishi

Movimentos dentro da Rotatória

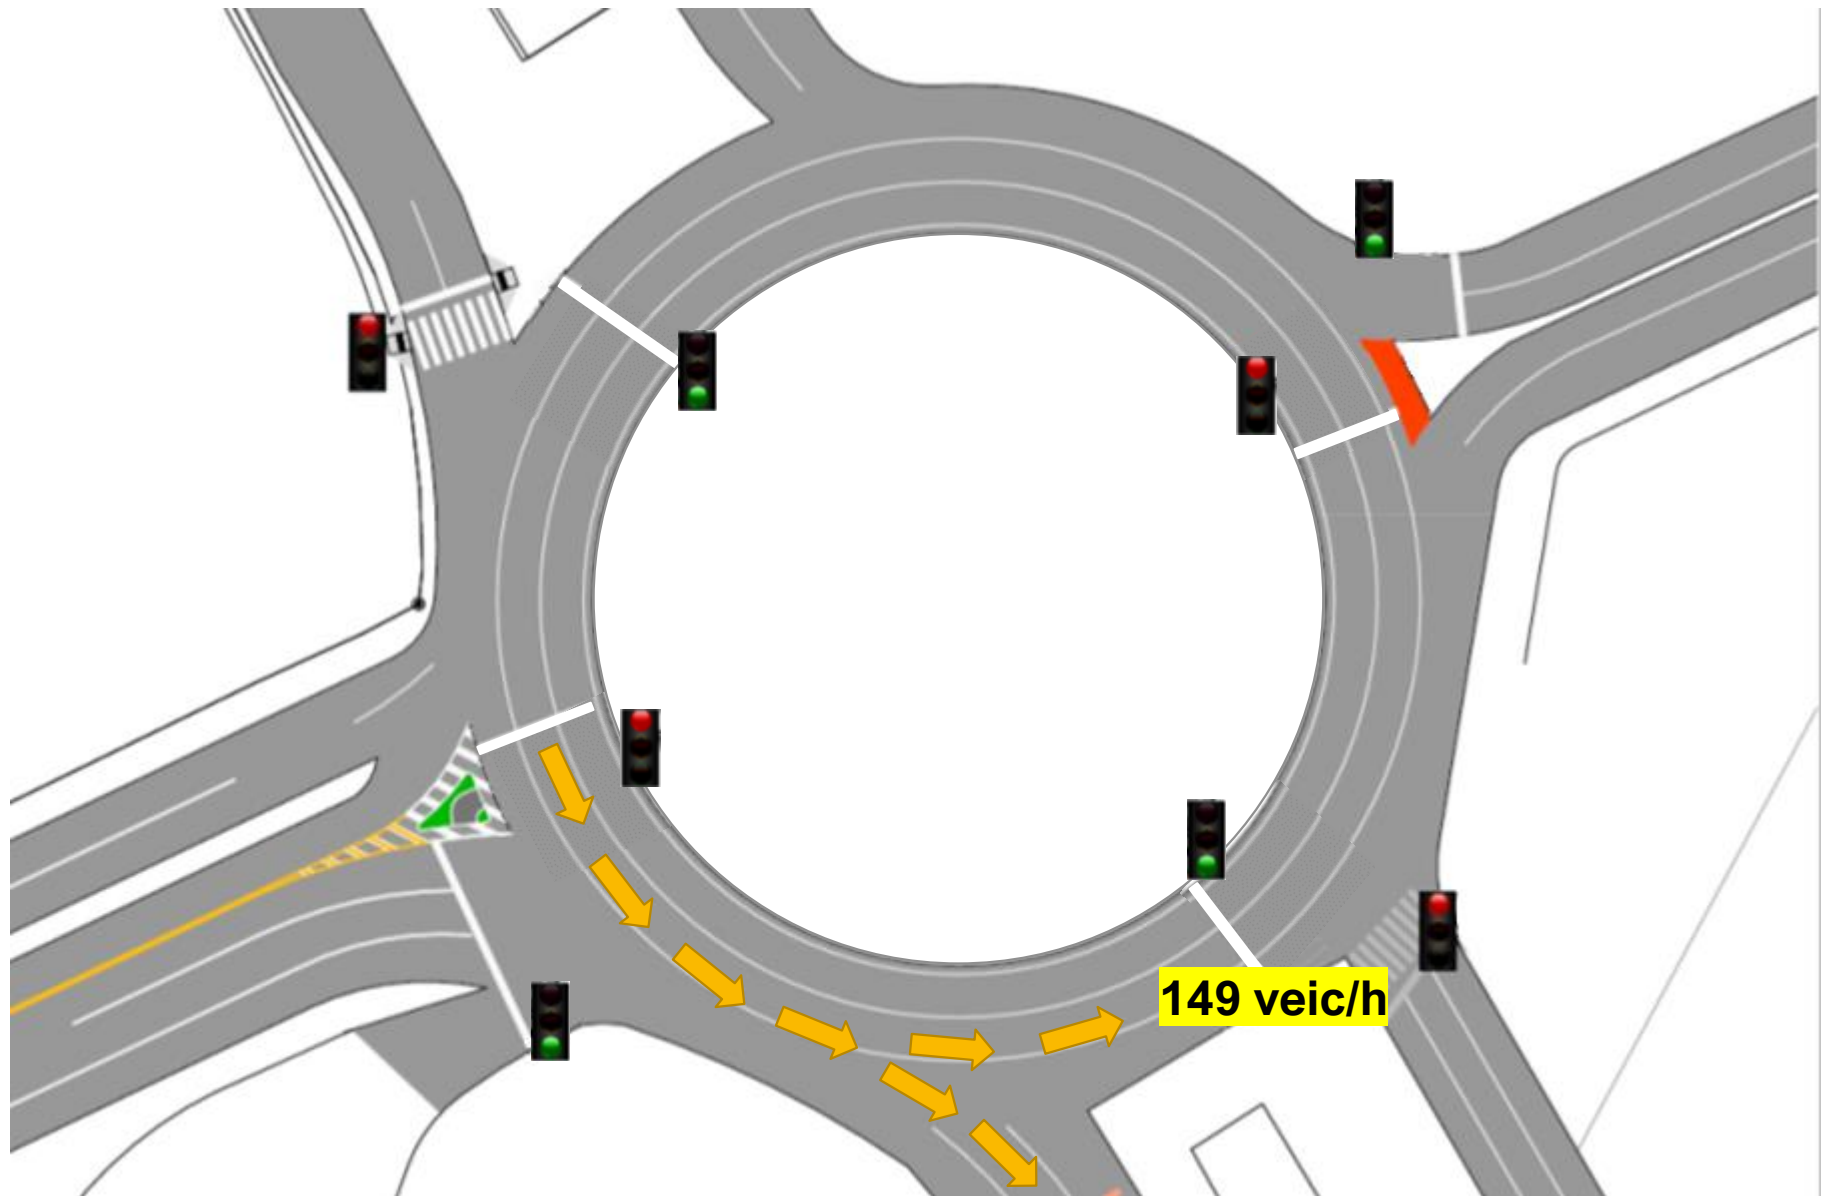


Av. Francisco R. Filho

1.727 veic/h

Av. Yoshiteru Onishi

Aproximação pela
Av. Francisco
Rodrigues Filho

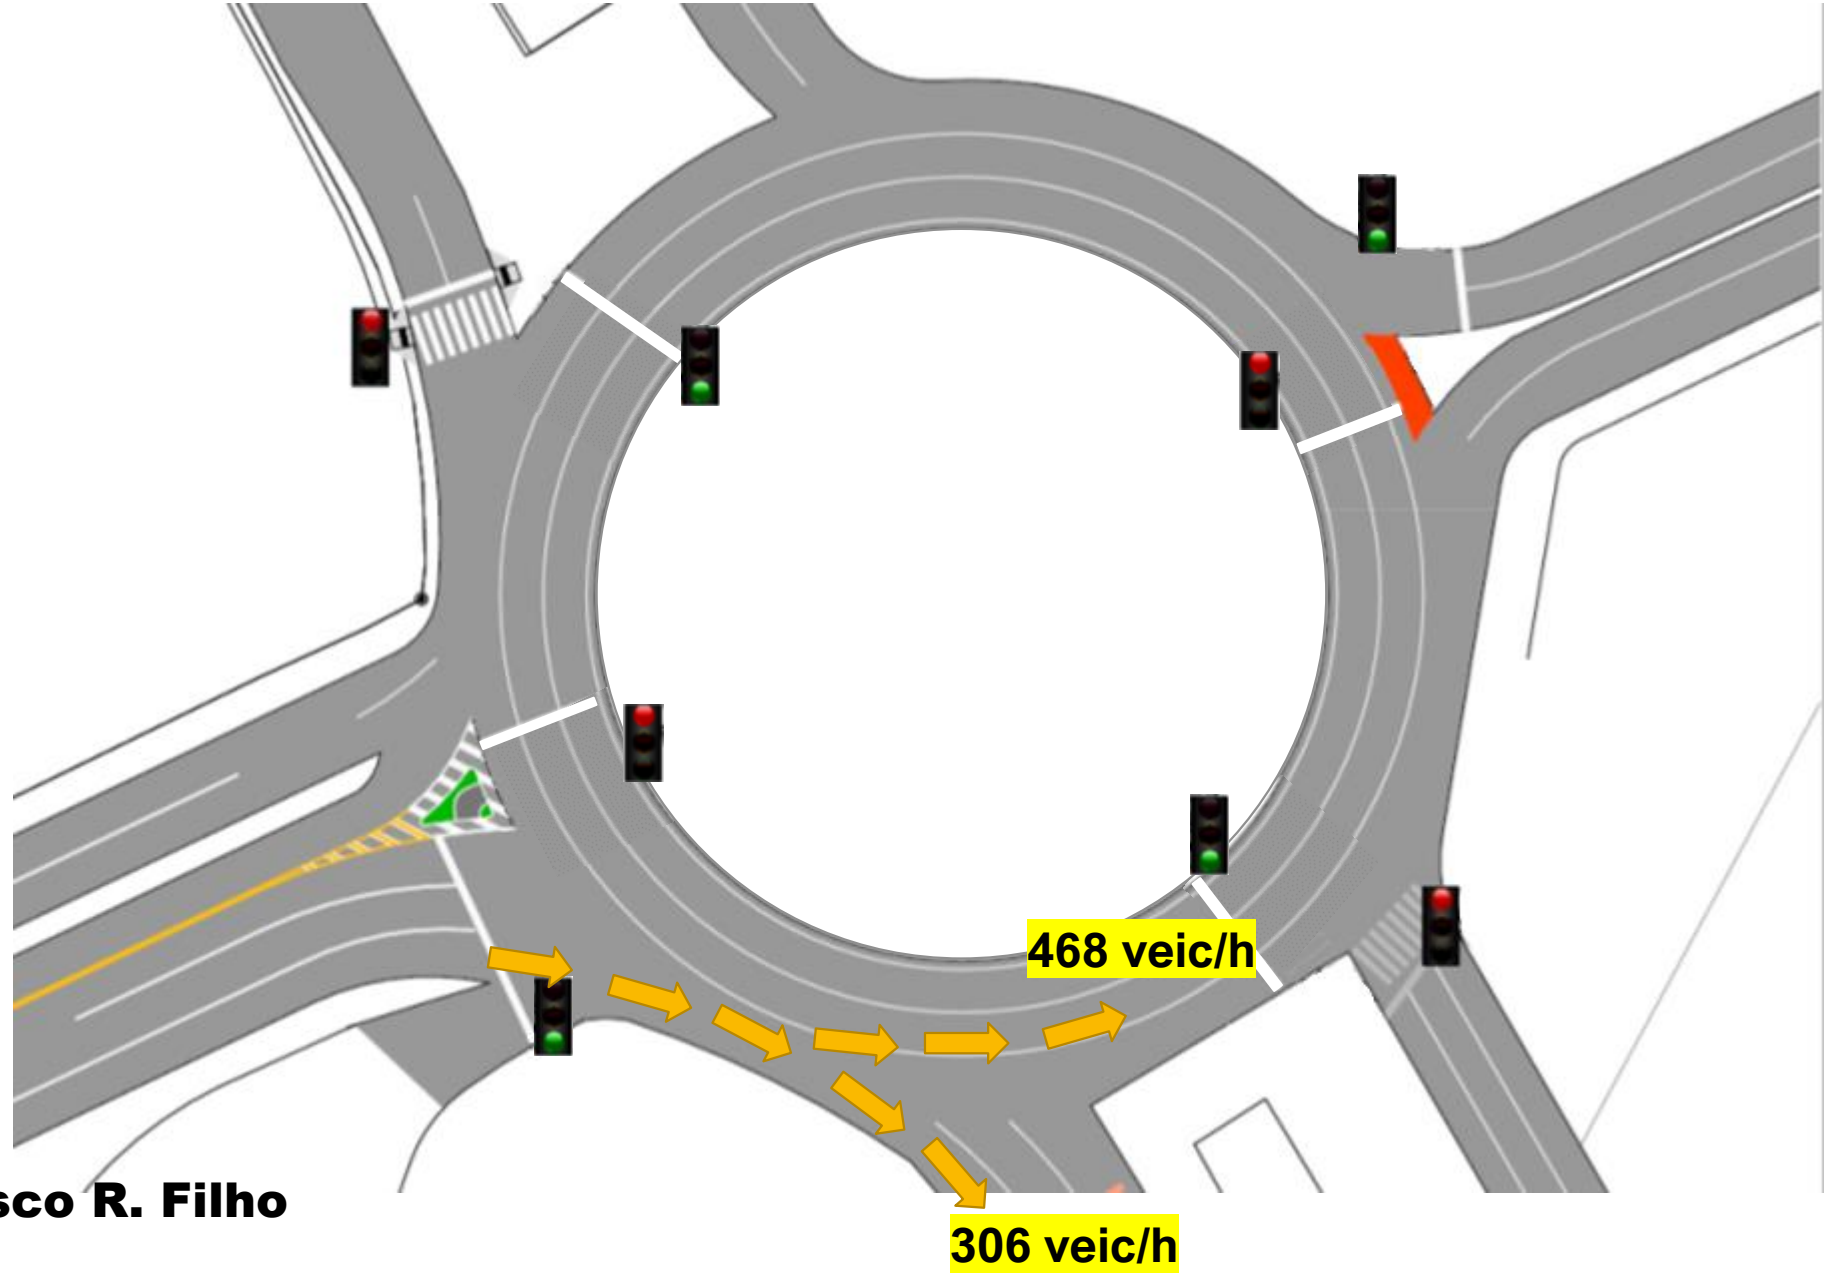

Av. Francisco R. Filho

306 veic/h

468 veic/h

Aproximação pela
Av. Francisco
Rodrigues Filho


Av. Yoshiteru Onishi

36 veic/h

1.473 veic/h

Av. Francisco R. Filho

Av. Manoel B. Lima Filho

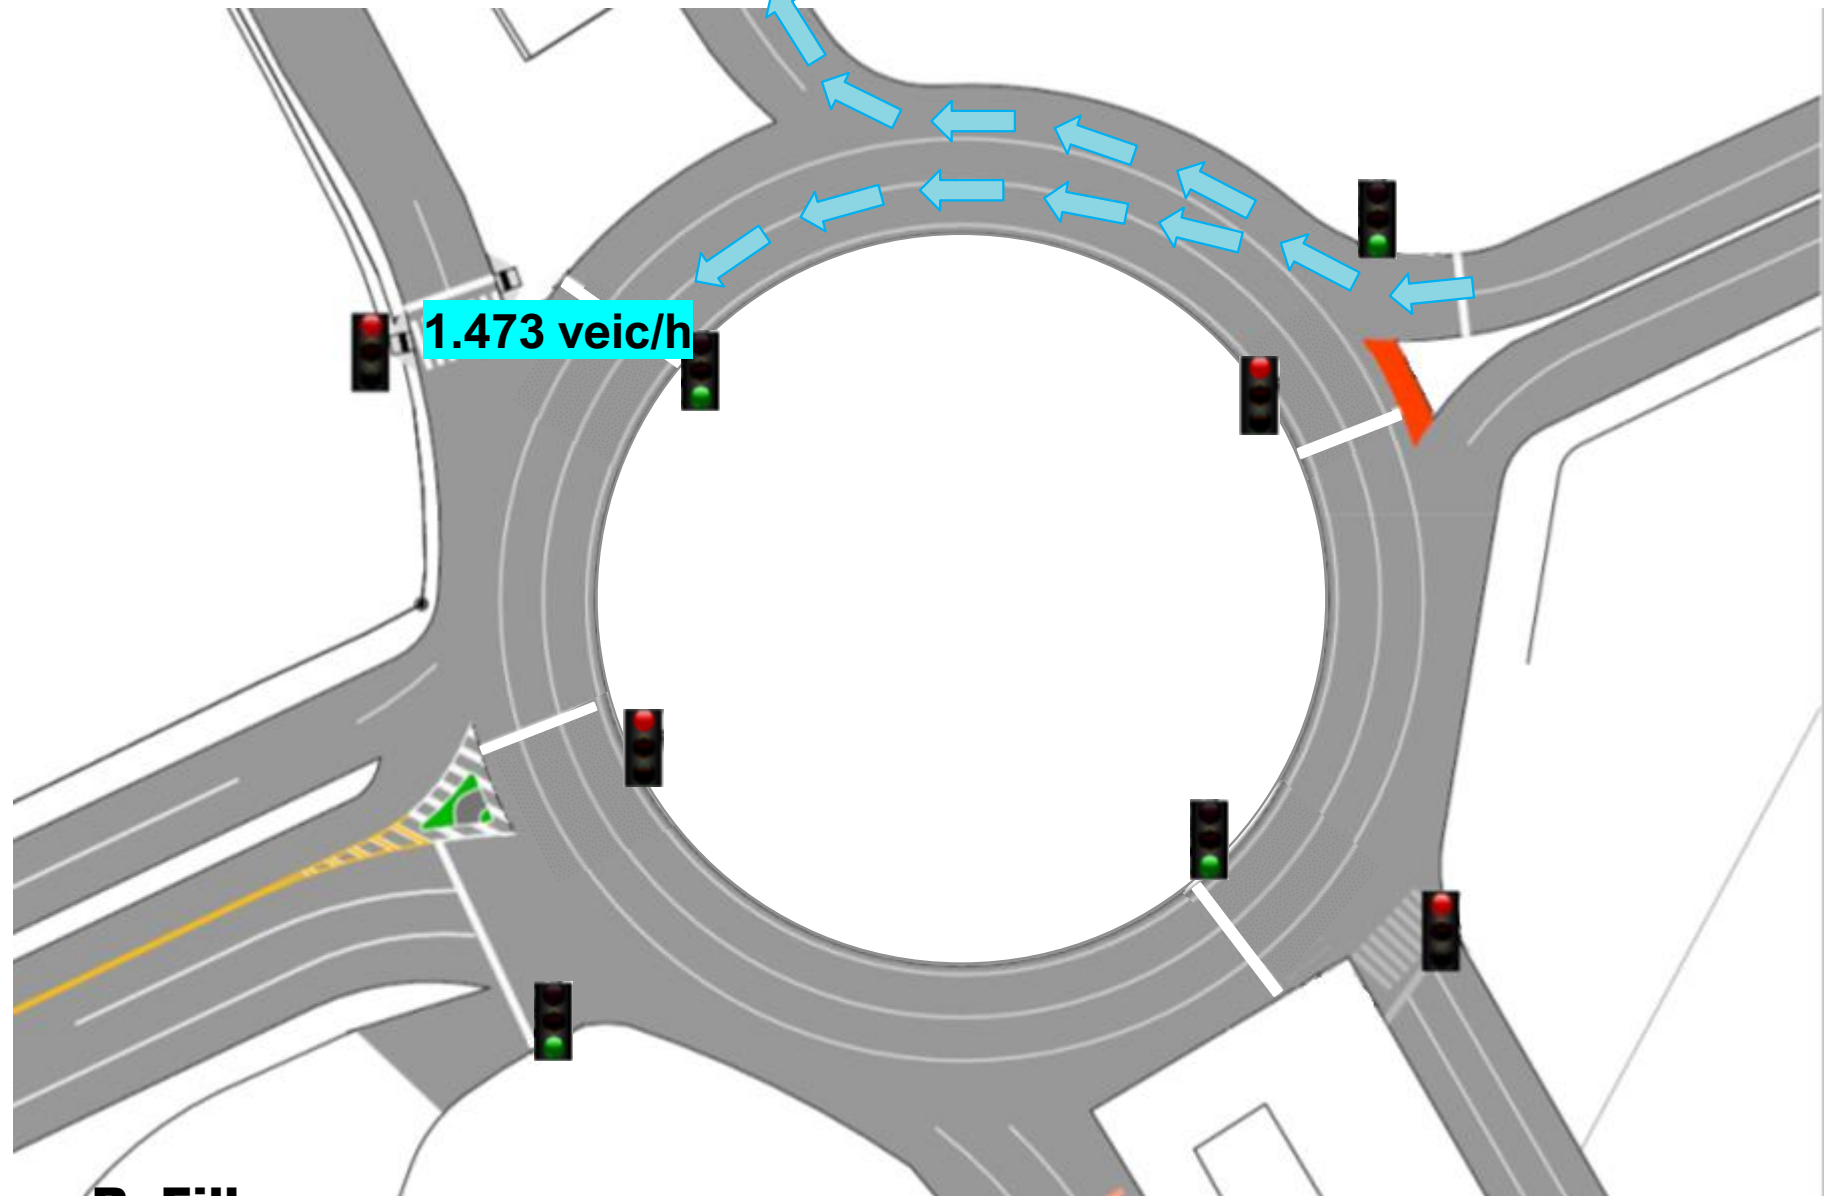

Movimento dentro
da Rotatória


Av. Yoshiteru Onishi

937 veic/h

286 veic/h


Av. Francisco R. Filho

Av. Manoel B. Lima Filho

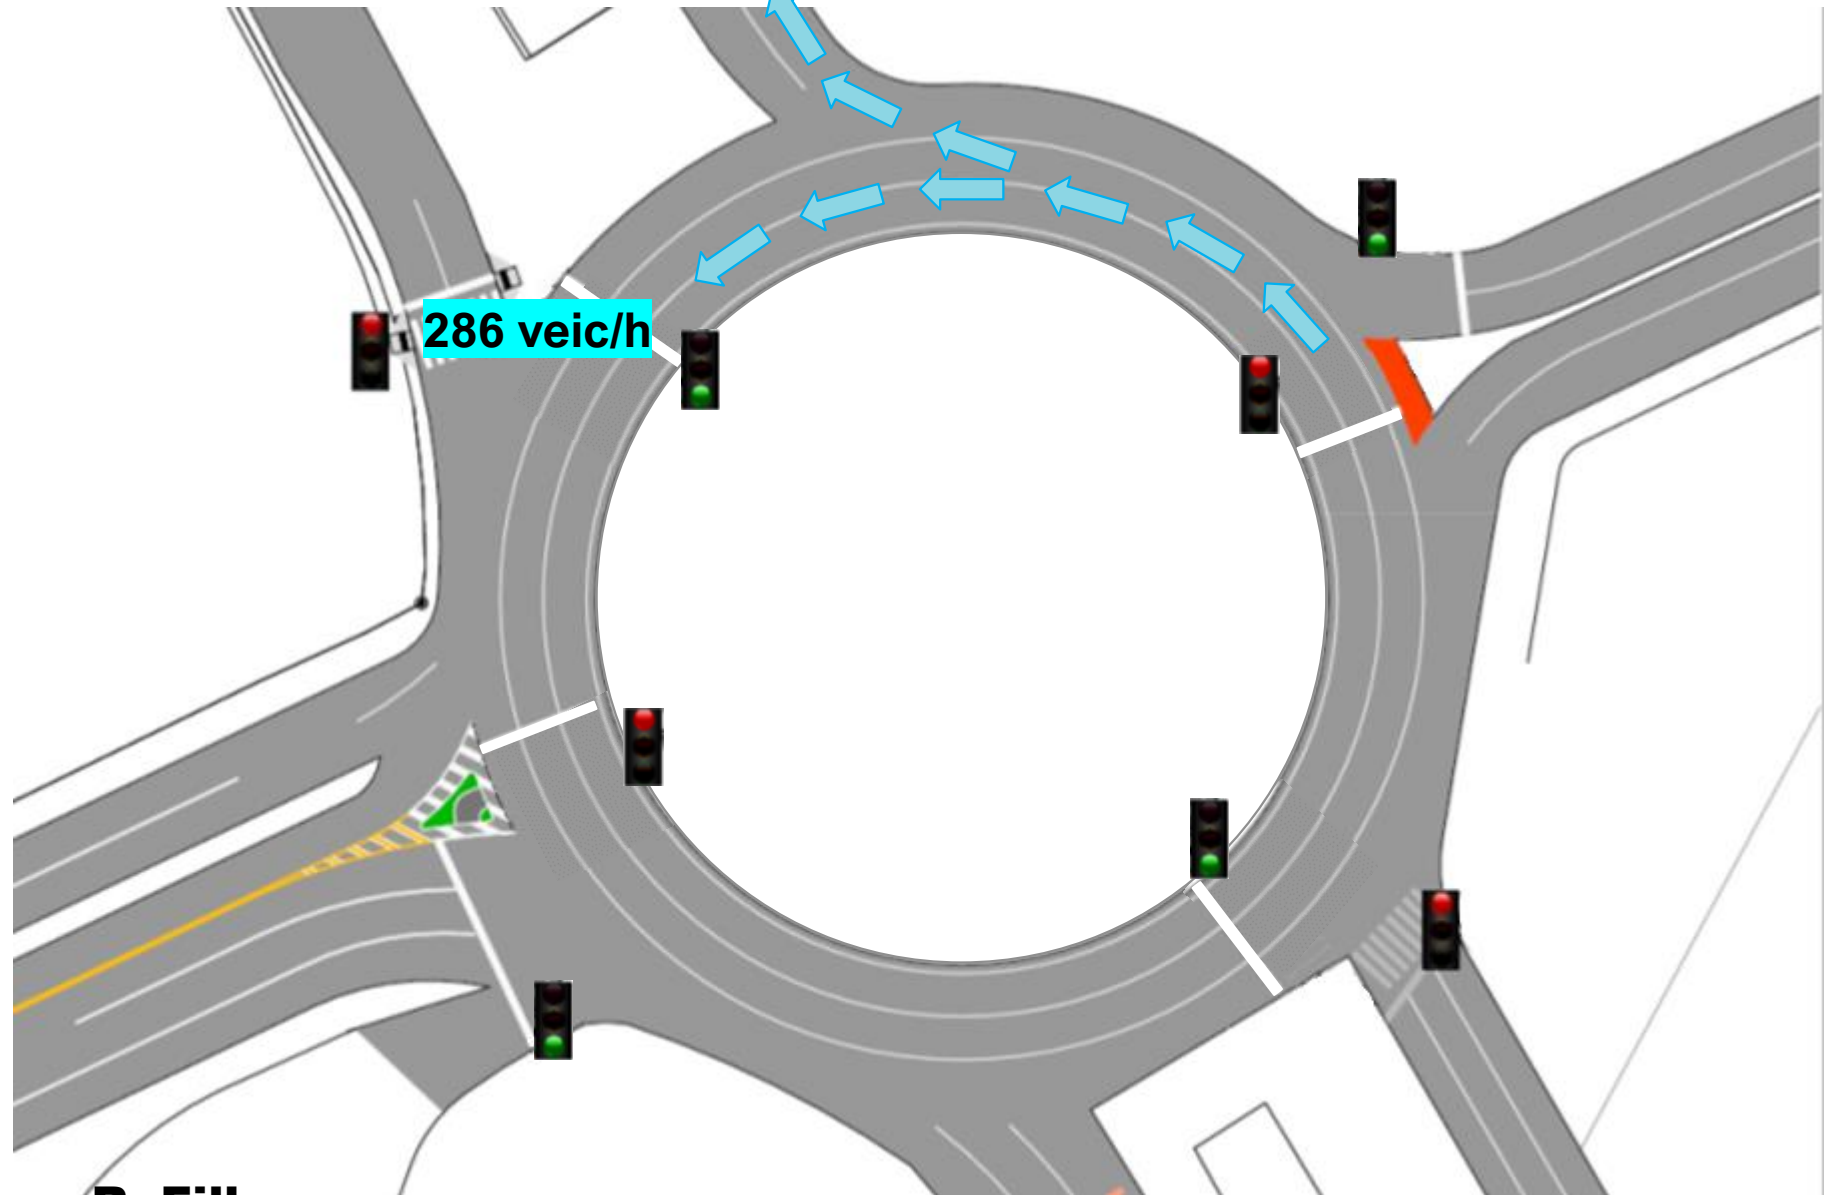

Av. Yoshiteru Onishi

Movimento dentro
da Rotatória

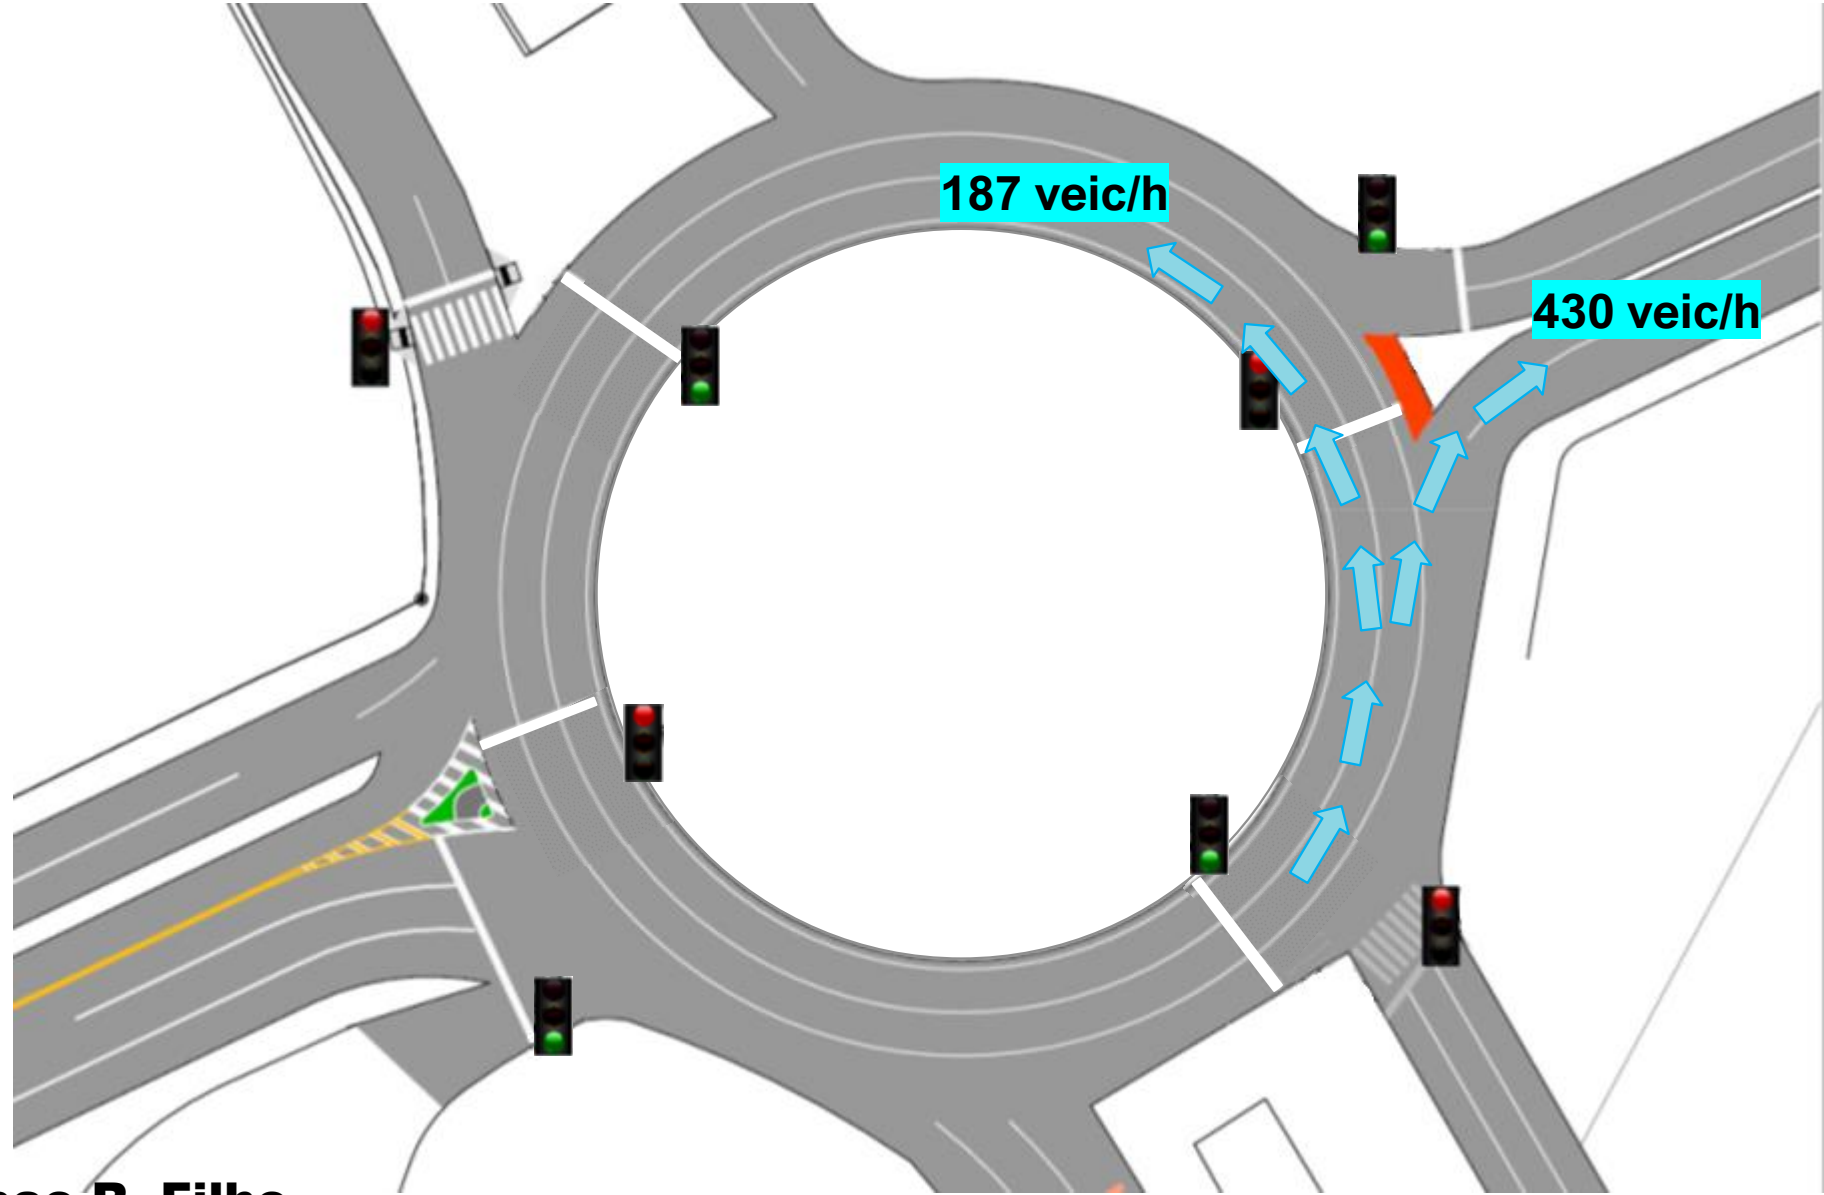


Av. Francisco R. Filho

Av. Manoel B. Lima Filho

Av. Yoshiteru Onishi

Aproximação pela
Av. Manoel
Bezerra Lima Filho

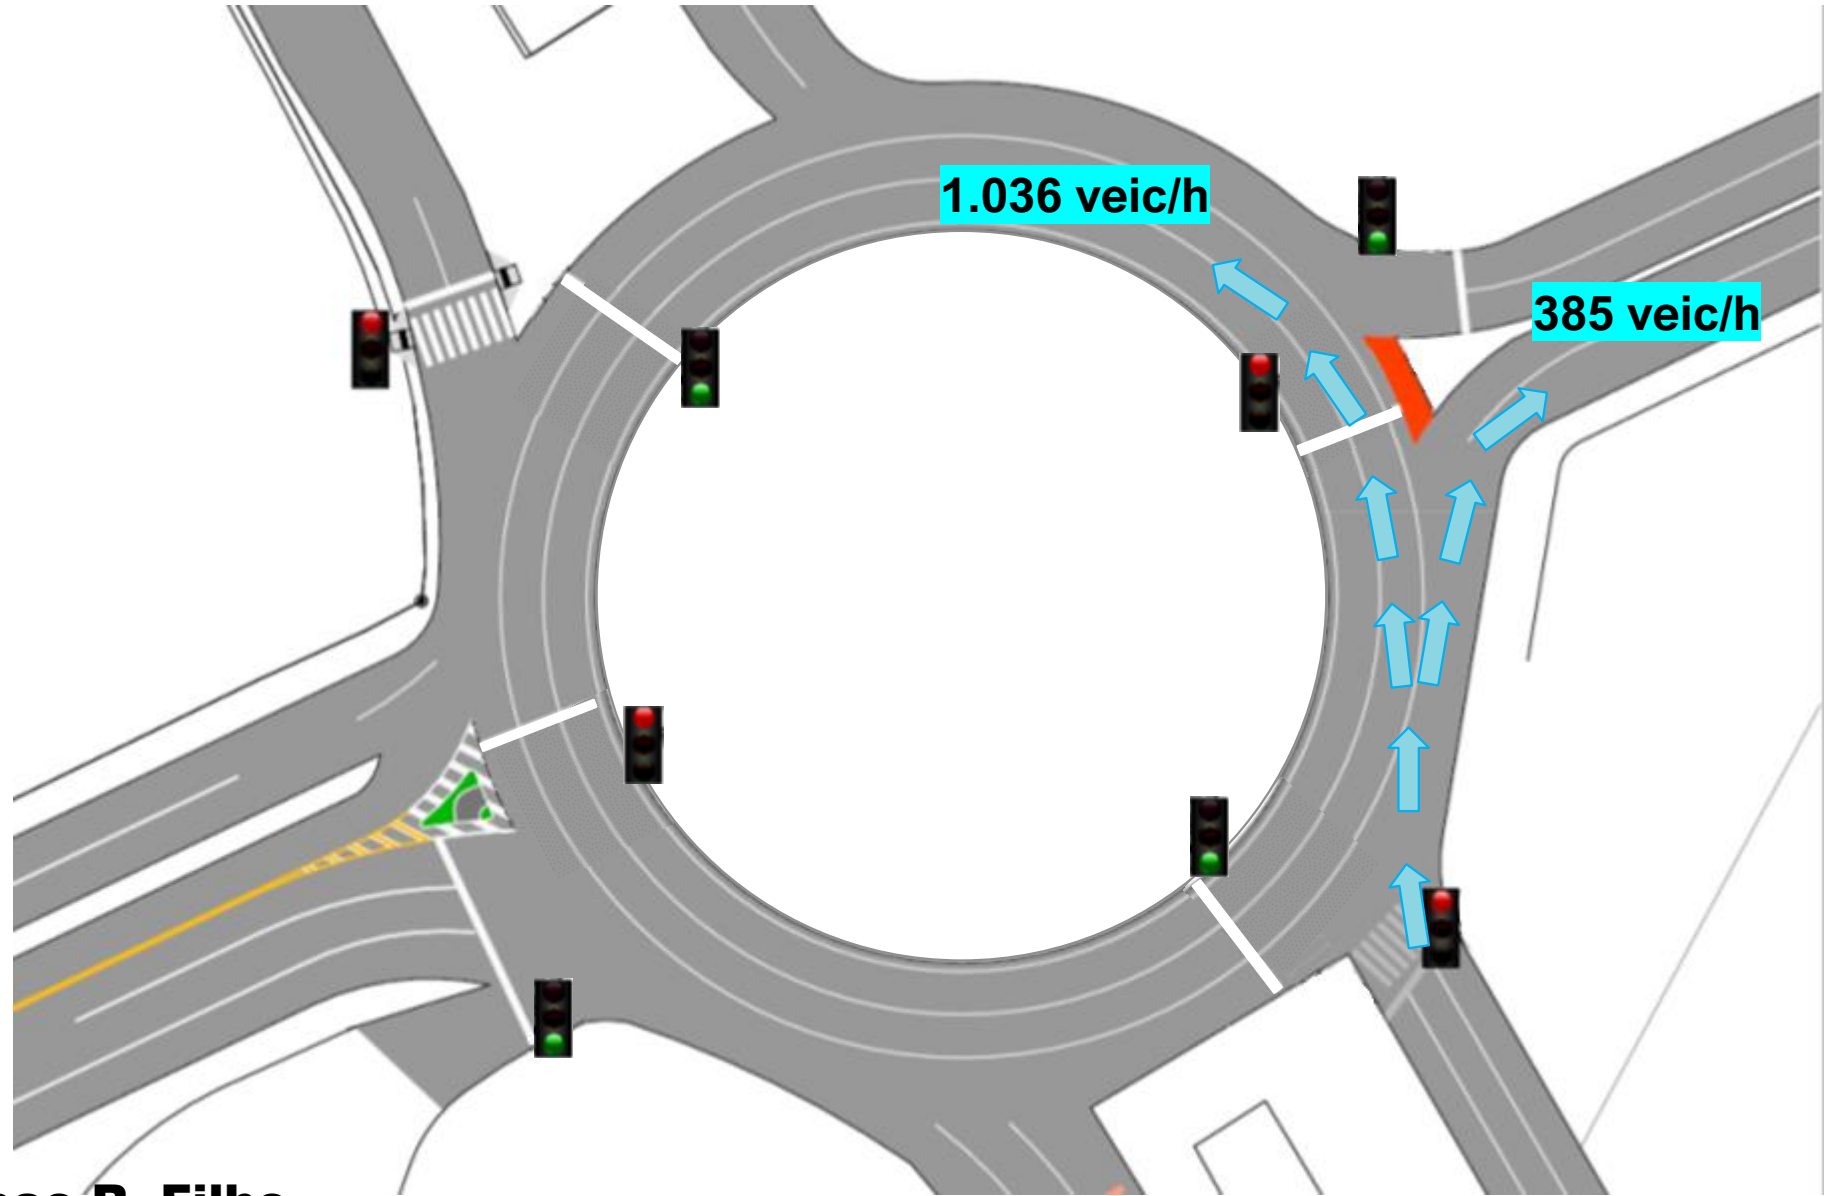


Av. Francisco R. Filho

Av. Manoel B. Lima Filho

SIMULAÇÃO DA PROPOSTA

**PRAÇA
KAZUO KIMURA**
Pico da Tarde
17h às 18h

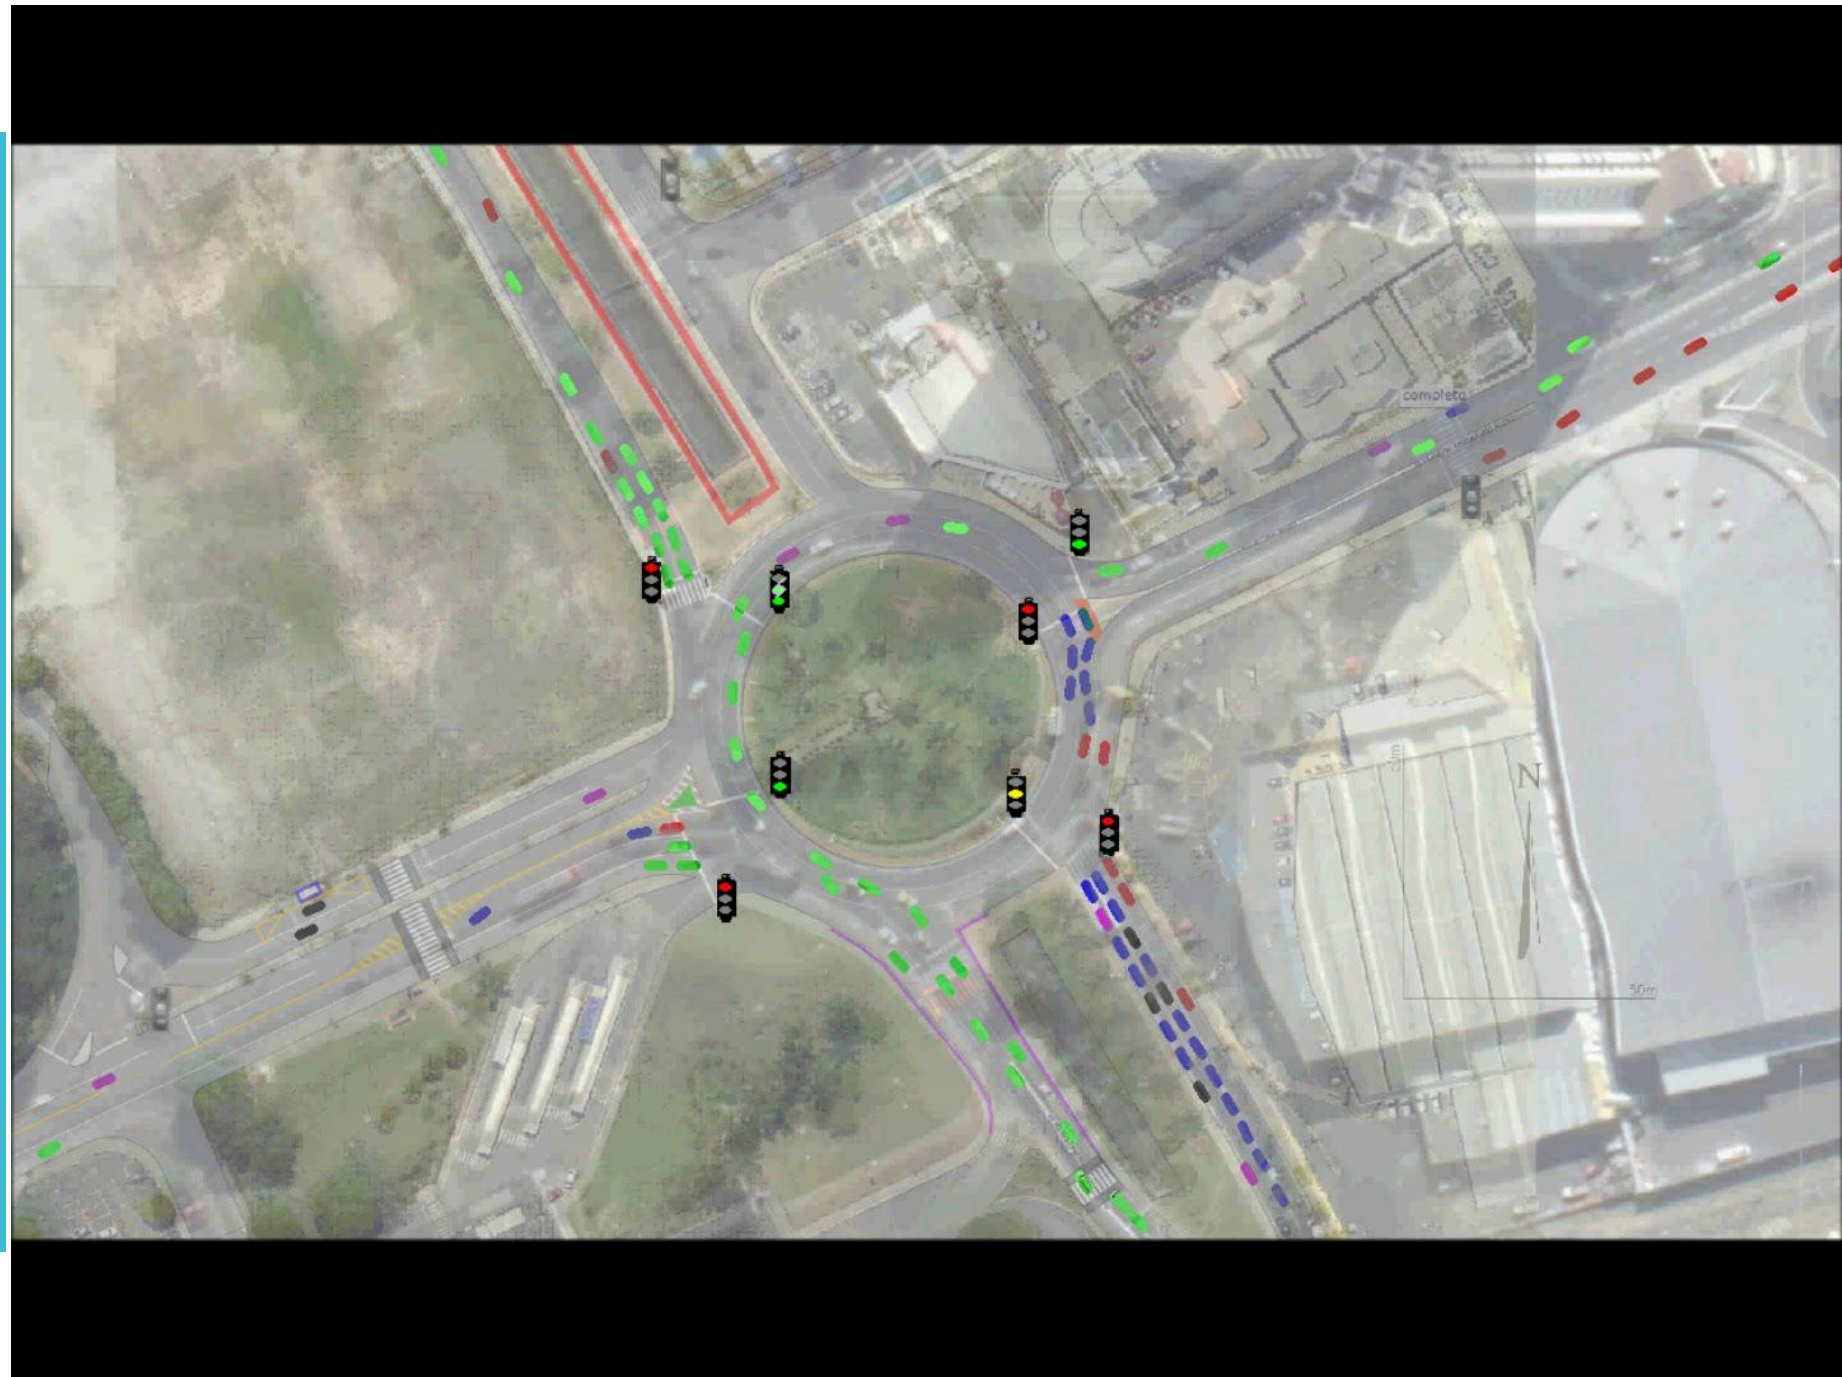

PROPOSTA DE ALTERAÇÃO VIÁRIA E SEMAFÓRICA

2 rampas de acessibilidade

1 Lombofaixa

Colocação de Gradil

Remanejamento de Semáforo

Remanejamento faixa de pedestre

Remanejamento abrigo de ônibus

Total de Veículos

73.893 por dia

8.925 por hora (pico)

